



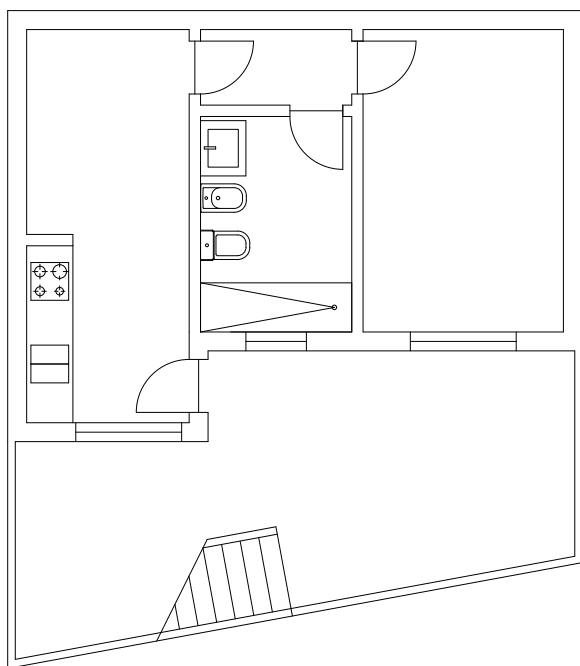

RÉS DO CHÃO (T1)

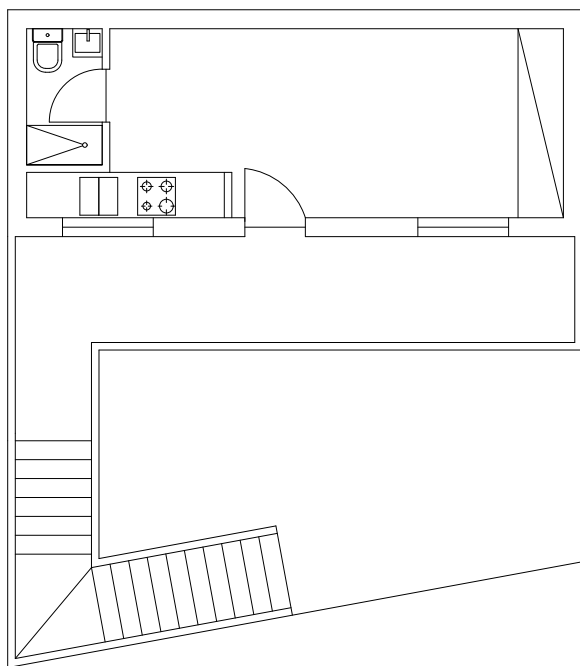

PISO 1 (T0)

ÁREA TOTAL DO TERRENO: 78,00 M2

ÁREA BRUTA PRIVATIVA TOTAL: 59,00 M2

ÁREA BRUTA PRIVATIVA RÉS DO CHÃO: 37,50 M2

ÁREA BRUTA PRIVATIVA 1º PISO: 21,50 M2

SPACE CHARM LDA

RUA DA CRECHE Nº 7 - SAMORA CORREIA

ESCALA 1/100