


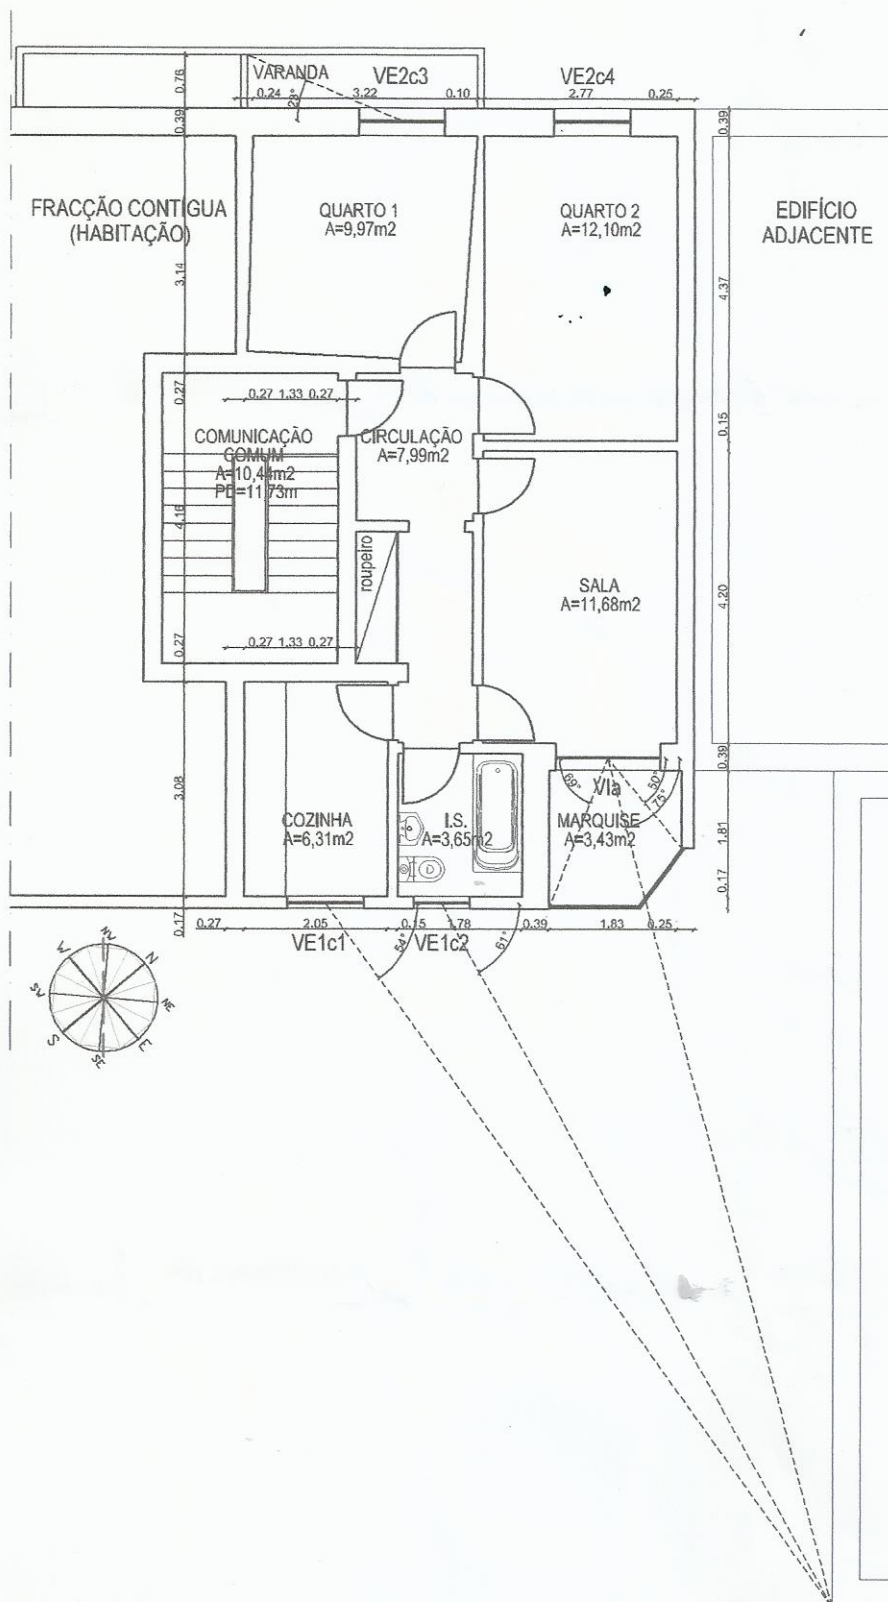

Cliente: PALMIRA FELIX CRUZ
 Localização: Calçada do Chafariz, nº 8, 2º dir, Linda-a-Velha
 Fase de projecto: Levantamento para Certificação Energética de Imóvel
 Data: Dezembro de 2014
 Autor Responsável: Arqº Nuno Fernandes - BI N° 11899625 - OA nº 15.621 - Tlm 938804433

Designação do Desenho: PLANTA
 Escala: 1/100
 Revisão: rev 00

1
LEV