


PLANTA DOS ANDARES TIPO

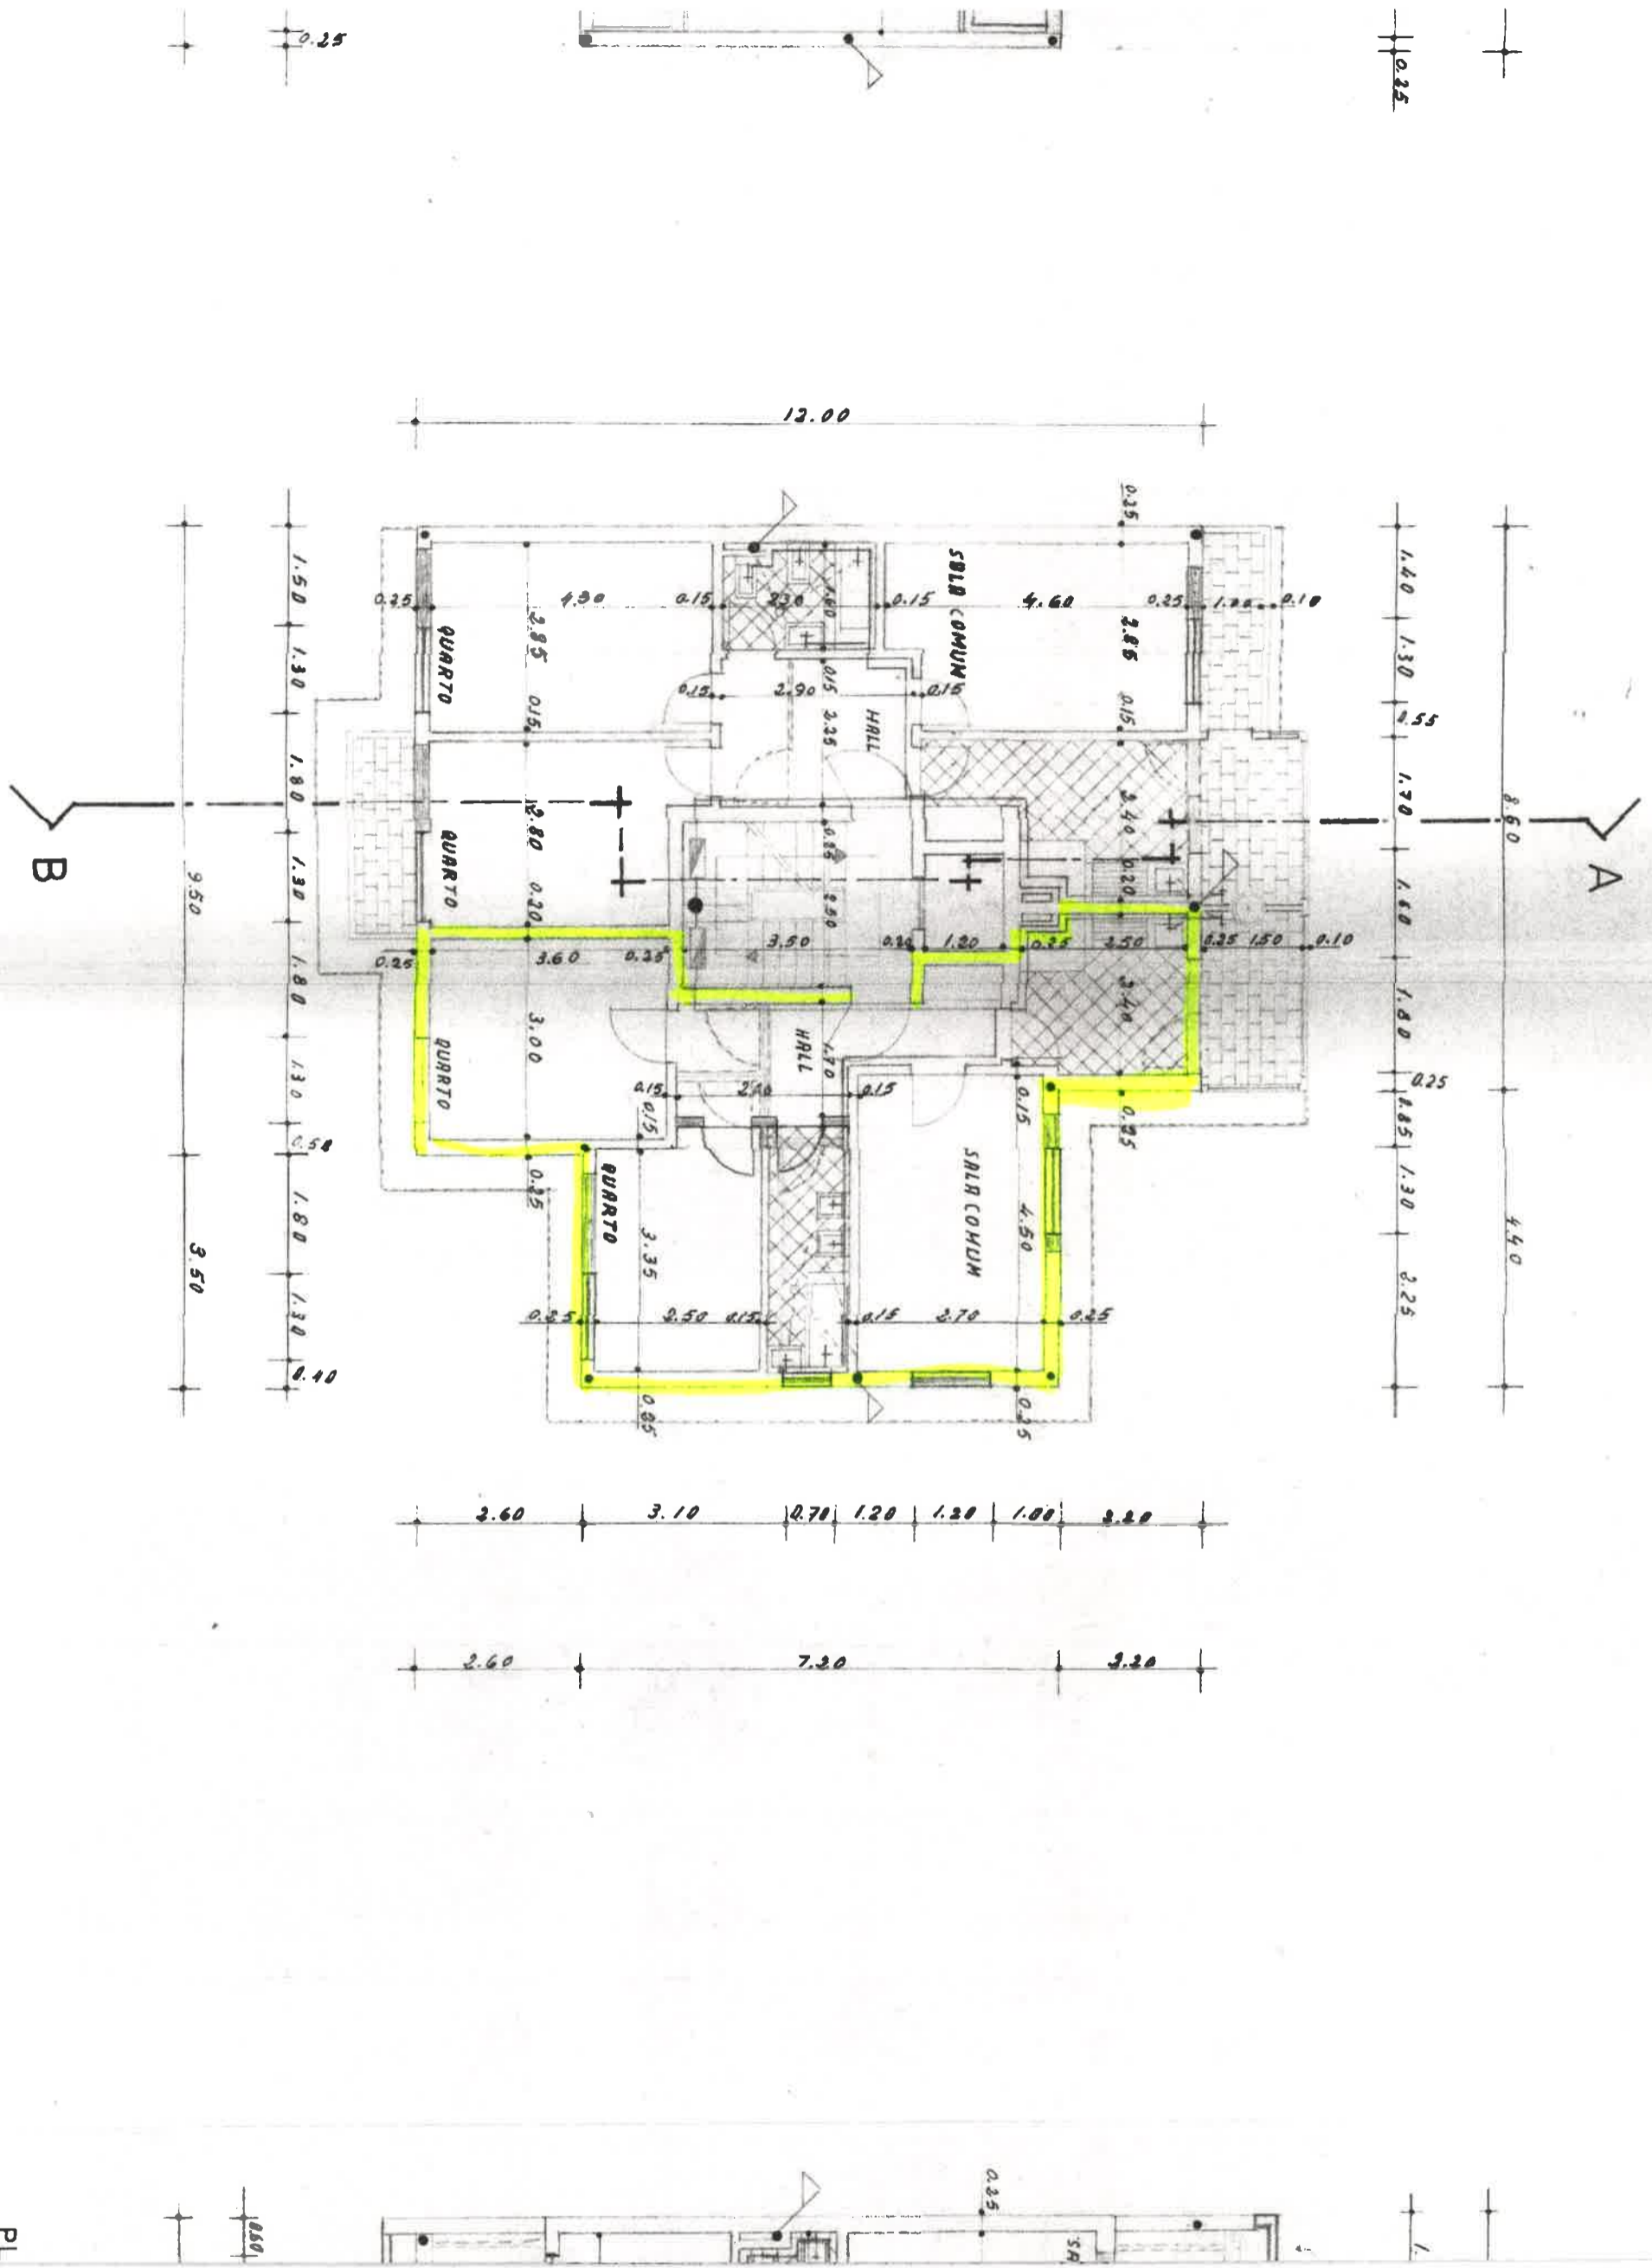

PL