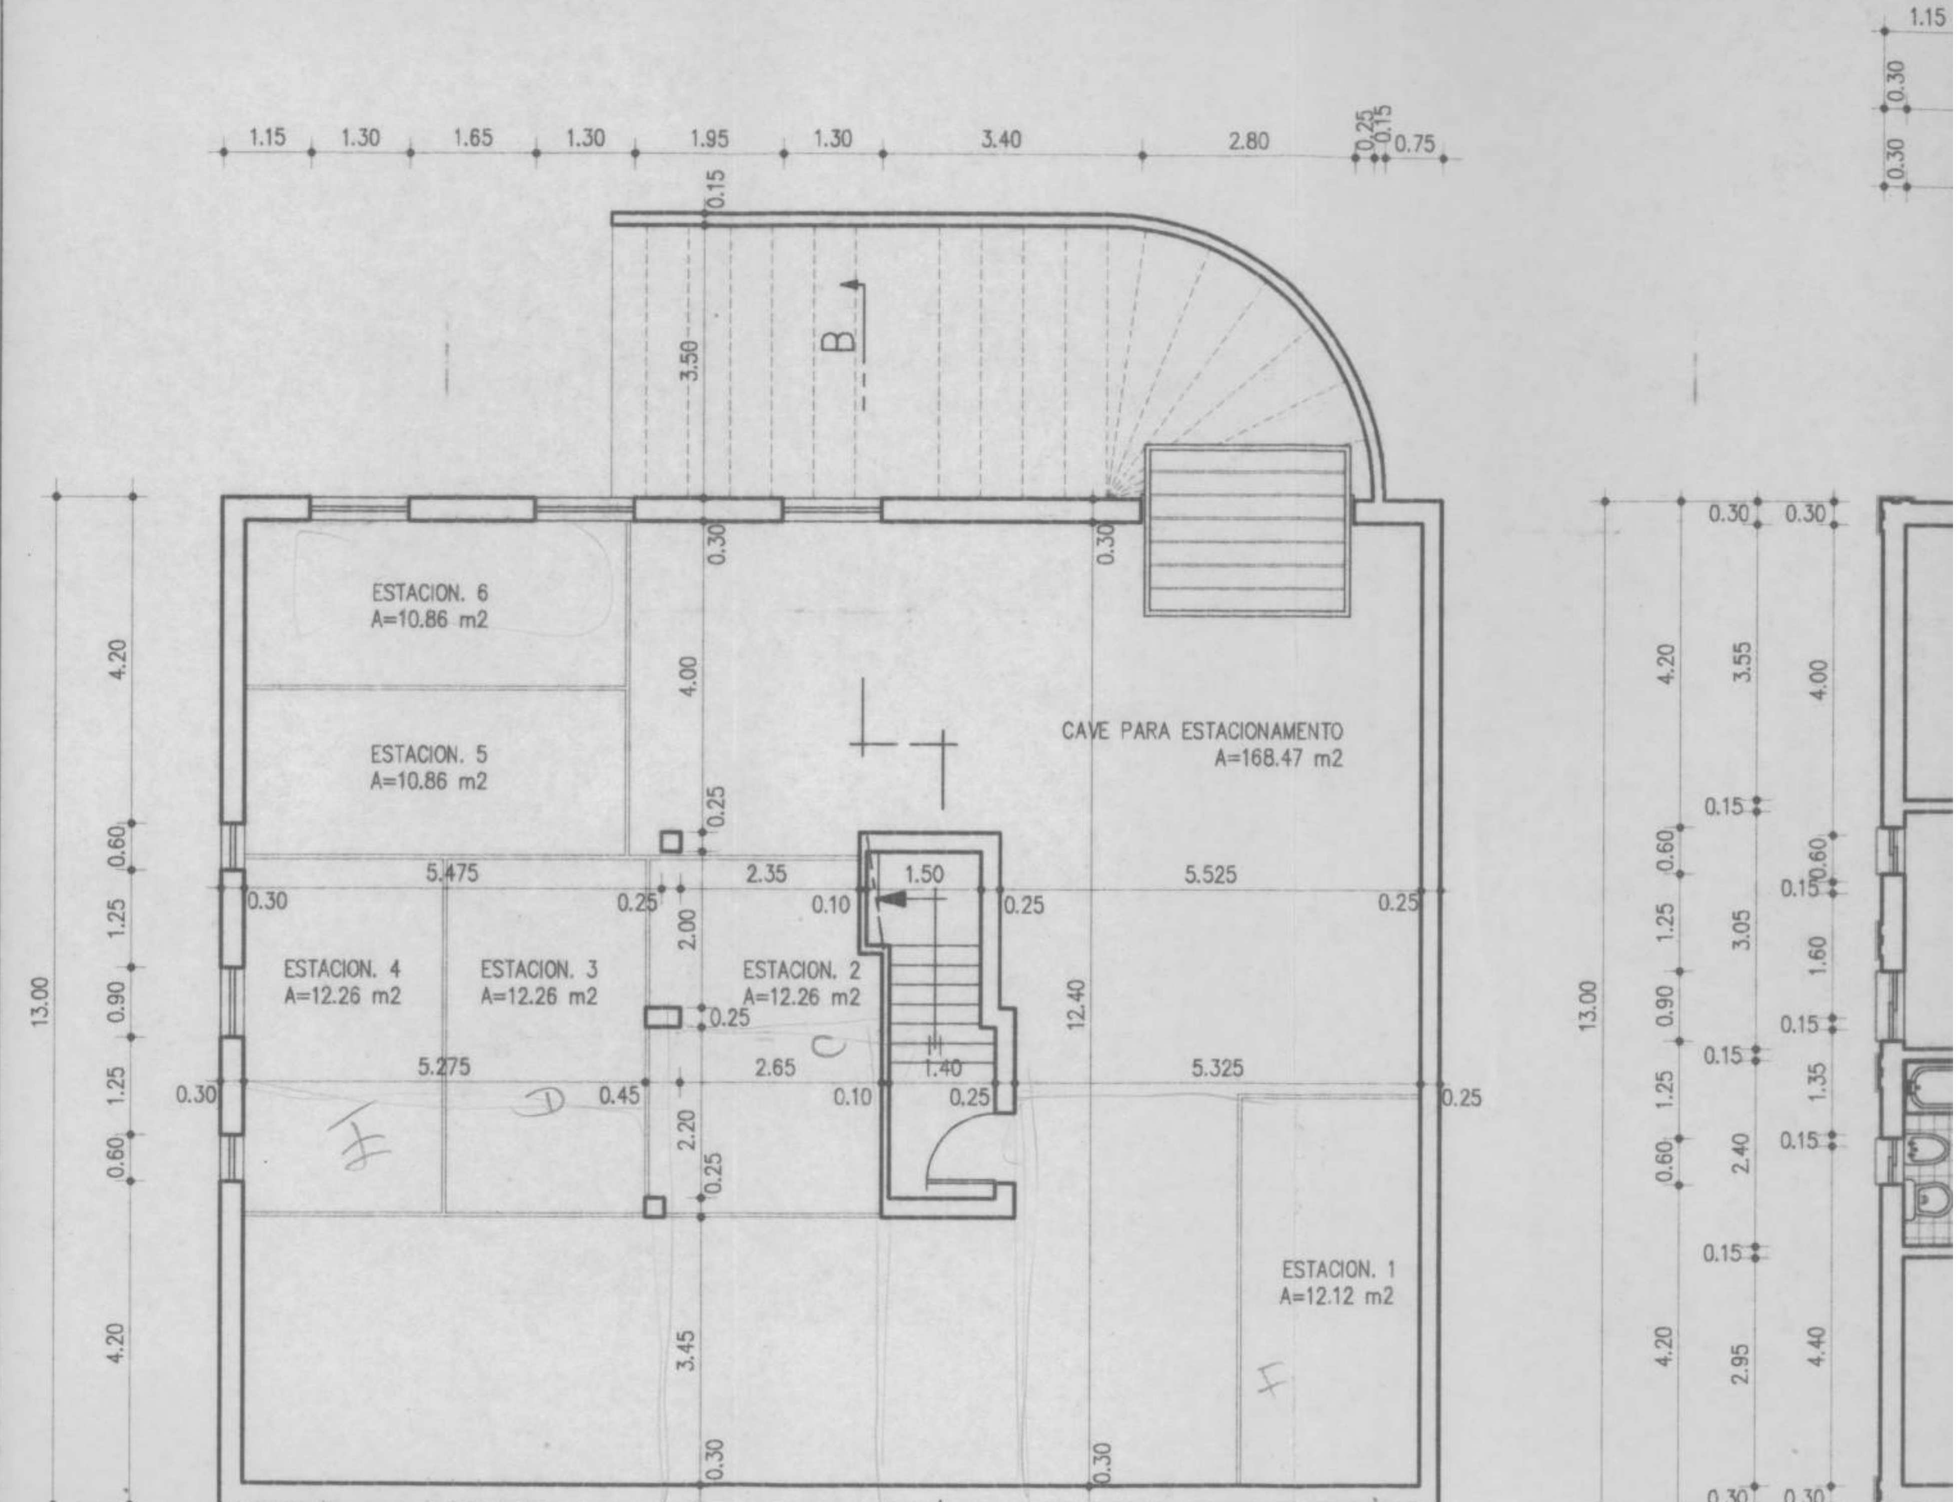
CAVE PARA ESTACIONAMENTO
A=168.47 m2
ESTACION. 1
A=12.12 m2
ESTACION. 2
A=12.26 m2
ESTACION. 3
A=12.26 m2
ESTACION. 4
A=12.26 m2
ESTACION. 5
A=10.86 m2
ESTACION. 6
A=10.86 m2
B
13.00
12.40
5.525
5.325
5.475
5.275