


24 / 05 / 2024
O Funcionário,
[Assinatura]
MUNICÍPIO


PROPRIETÀ	INTESSO
RUA DA FÉ	LABORATORIO
ARCHITECT	ESPECIFICAÇÃO
PLANTA P1	DESCRIÇÃO
	DATA

progeCAD 2008 Smart! - Private use only


19. SET 2008

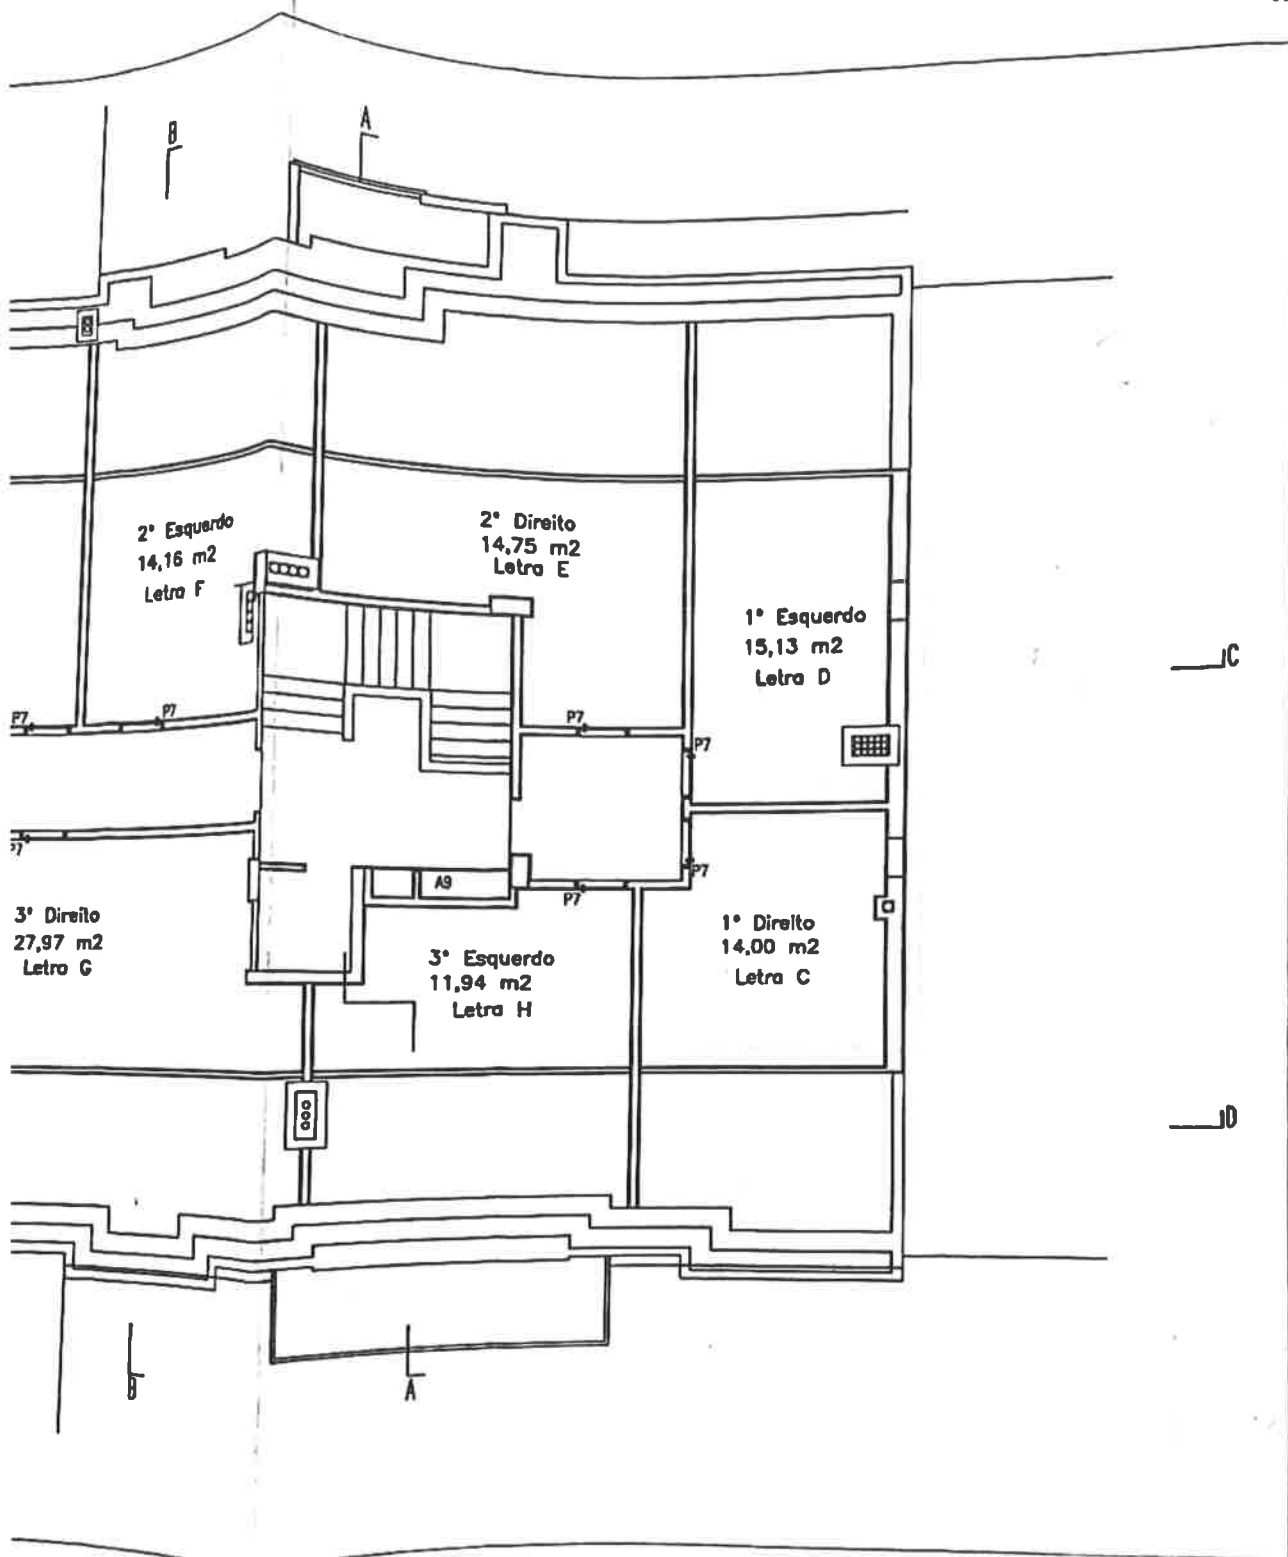

Trabalho:	PROPRIEDADE HORIZONTAL	Fase:	
Localização:	RUA DA FÁBRICA LOTE 7A - PORTO ALTO	Data:	
Especialidade:	ARQUITECTURA	Revisão:	
Desenho:	PLANTA PISO 4	Escala:	1/100
projec.	des.	Substituído o desenho n.º	Desenho n.º 04

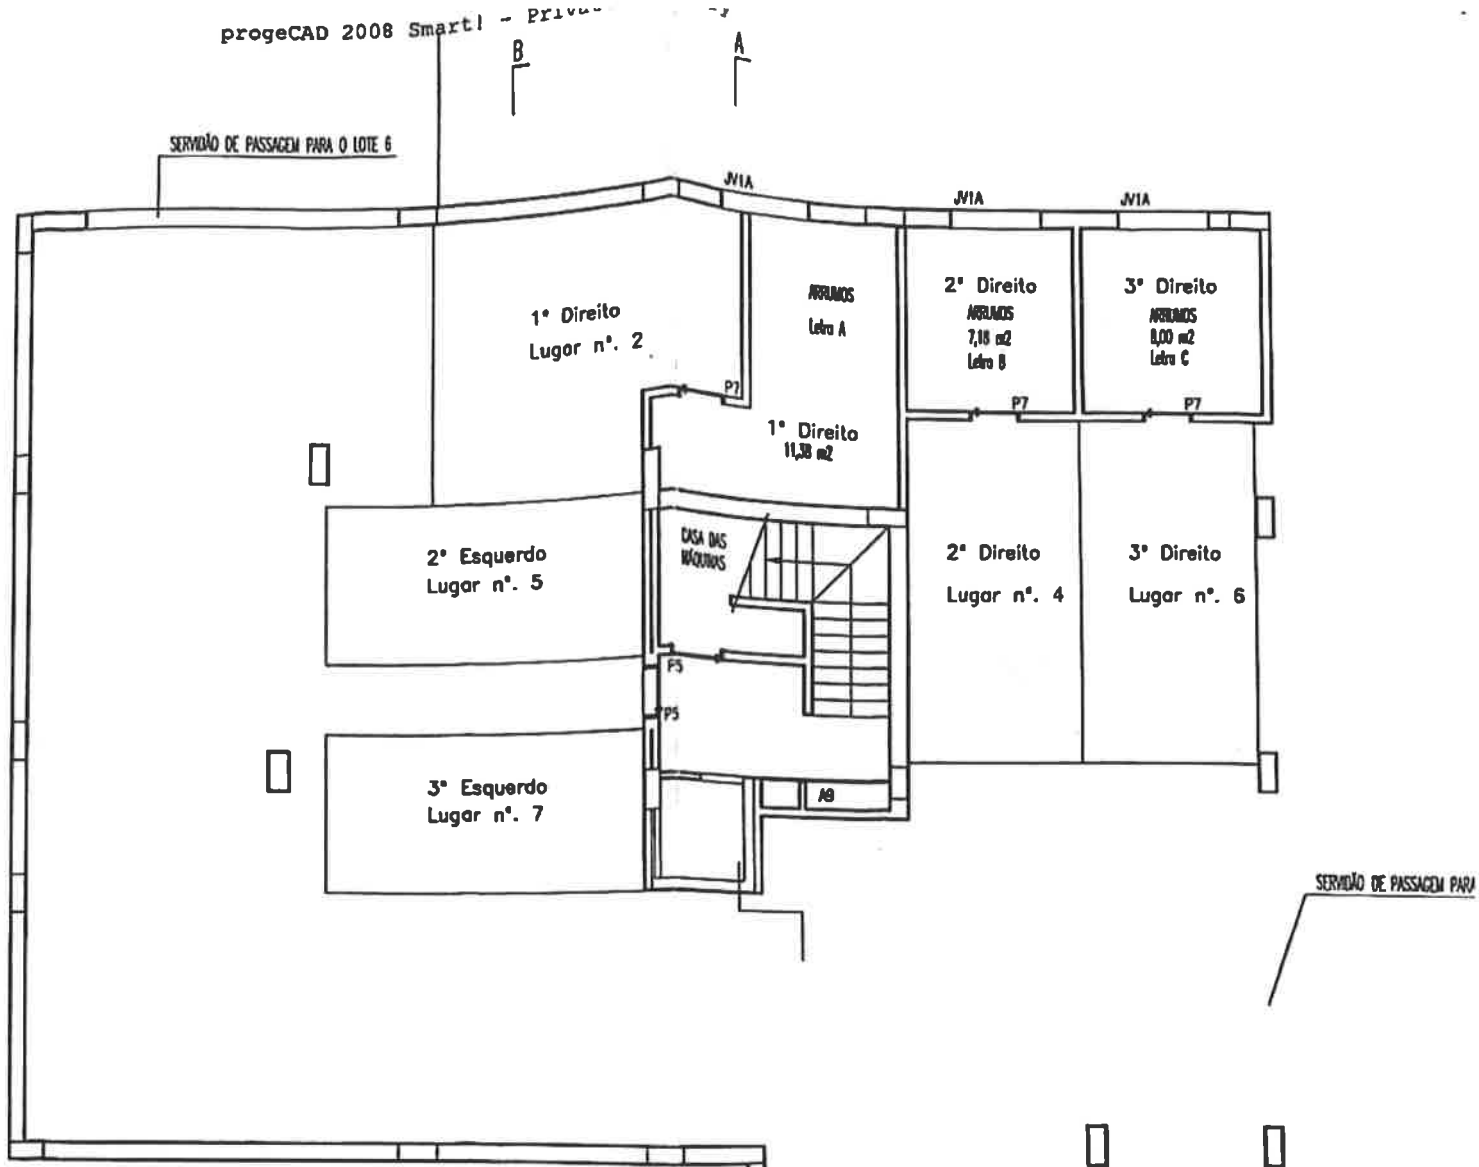

PISO -1	FRACÇÃO	LUGAR
R/C DTº	A	1
1º DTº	C	2
1º ESQº	D	3A e 3B
2º DTº	E	4
2º ESQº	F	5
3º DTº	G	6
3º ESQº	H	7

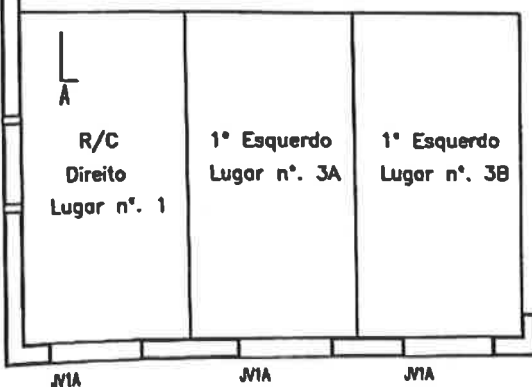

ARQUITECTURA

J. CEPAS, LDA
JOÃO CEPAS, ENGENHEIRO

DISCRITO NA ORDEM DOS ENGENHEIROS COM O Nº

RUA ANDRADE CORVO, 50 2º DT. 1050-009 LISBOA
TEL: 21 3593080 FAX: 21 3546727

Trabalha: PROPRIEDADE HORIZONTAL

Localização: RUA DA FÁBRICA LOTE 7A - PORTO ALTO

Especialidade: ARQUITECTURA

Desenho: PLANTA PISO -1

projec.

des.

visto

Substituído desenh.



