
Escala gráfica
1 m


Cave 361,8
R/C 361,8
3 Pisos 618
Arcas 209
1.5 J.D. 6

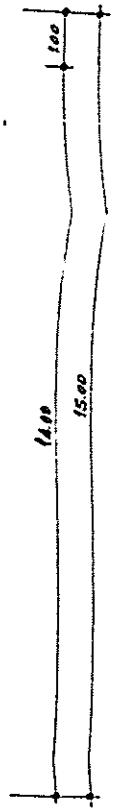

201

cobertura


PLANTAS	requer: Silvino Costa & Henrique Querido, LDA.	escala 1/100
Branco de Oliveira & Machado, Lda. LISBOA	local: RUA – 3 — CALDAS DA RAINHA	
Eng Téc. Nº 106	**Prédio de Habitação**	62/85

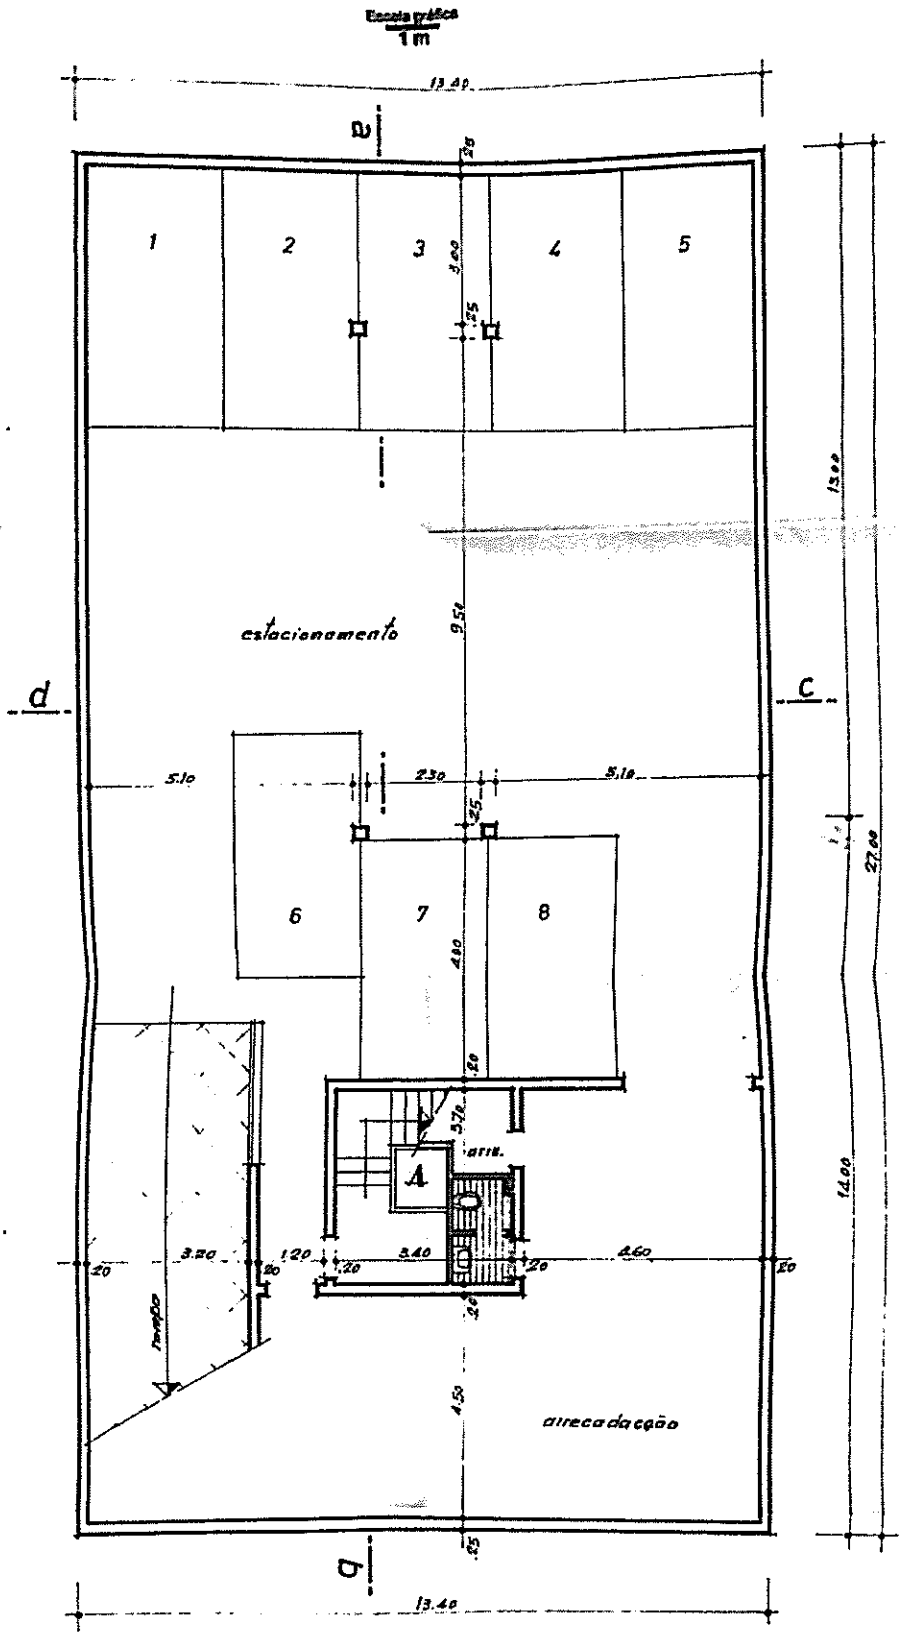

A – espaço para
instalação de a

13,4
27
378
2,4
36,18


cave

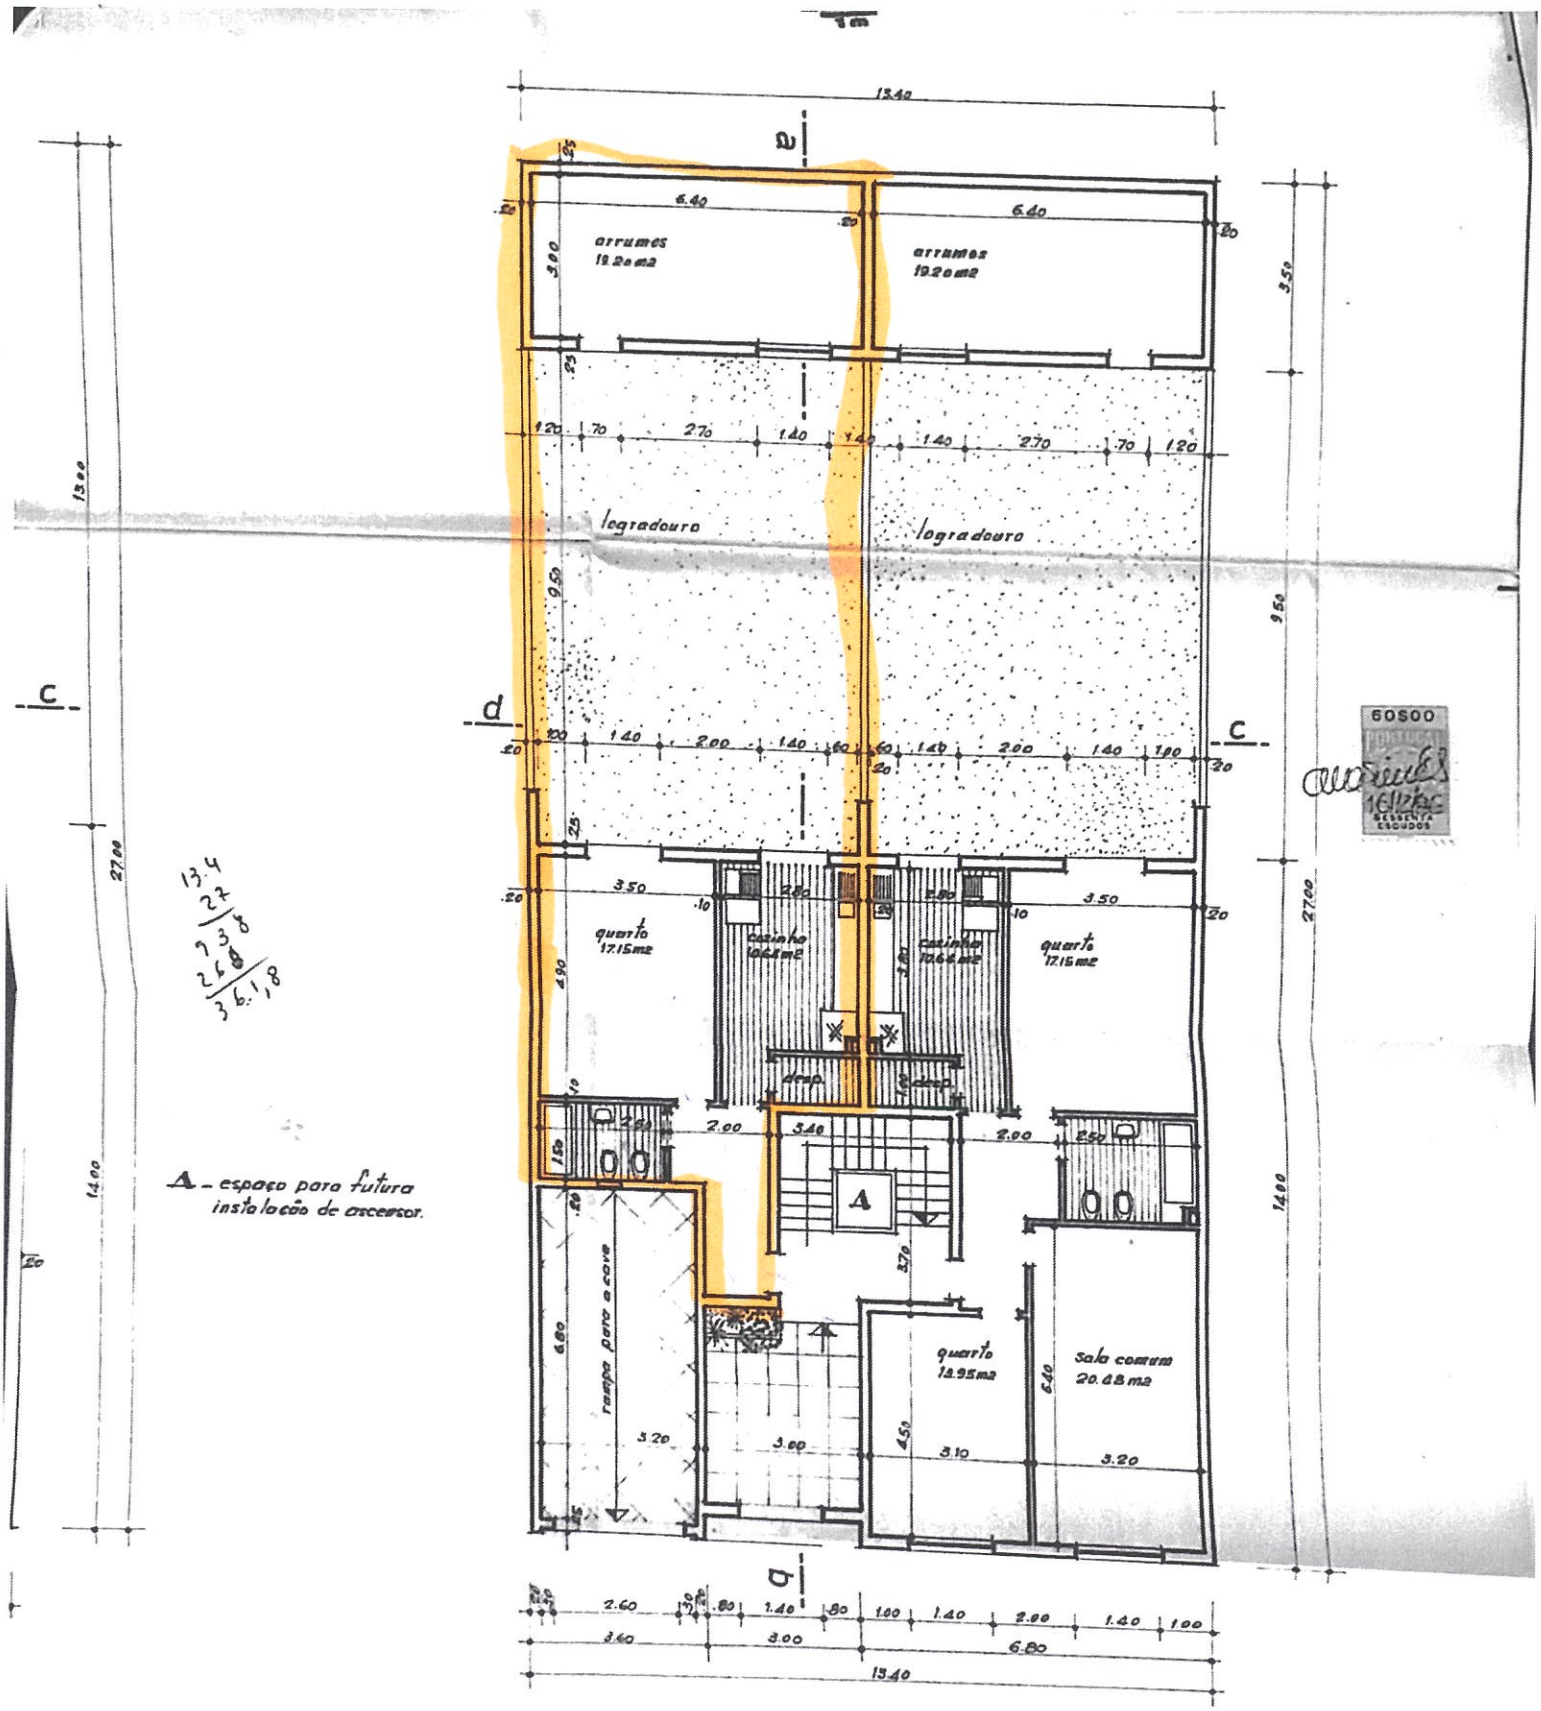

A - espaço para futura instalação de ascensor.


rés do chão

PLANTAS	requer: Silvino Costa e Henrique Querido, LDA.	2
Branco de Oliveira & Machado, Lda. LISBOA	local: RUA _ 3 — CALDAS DA RAINHA	escala 1/100
Eng Téc. Nº 106	Prédio de Habitação	62/86

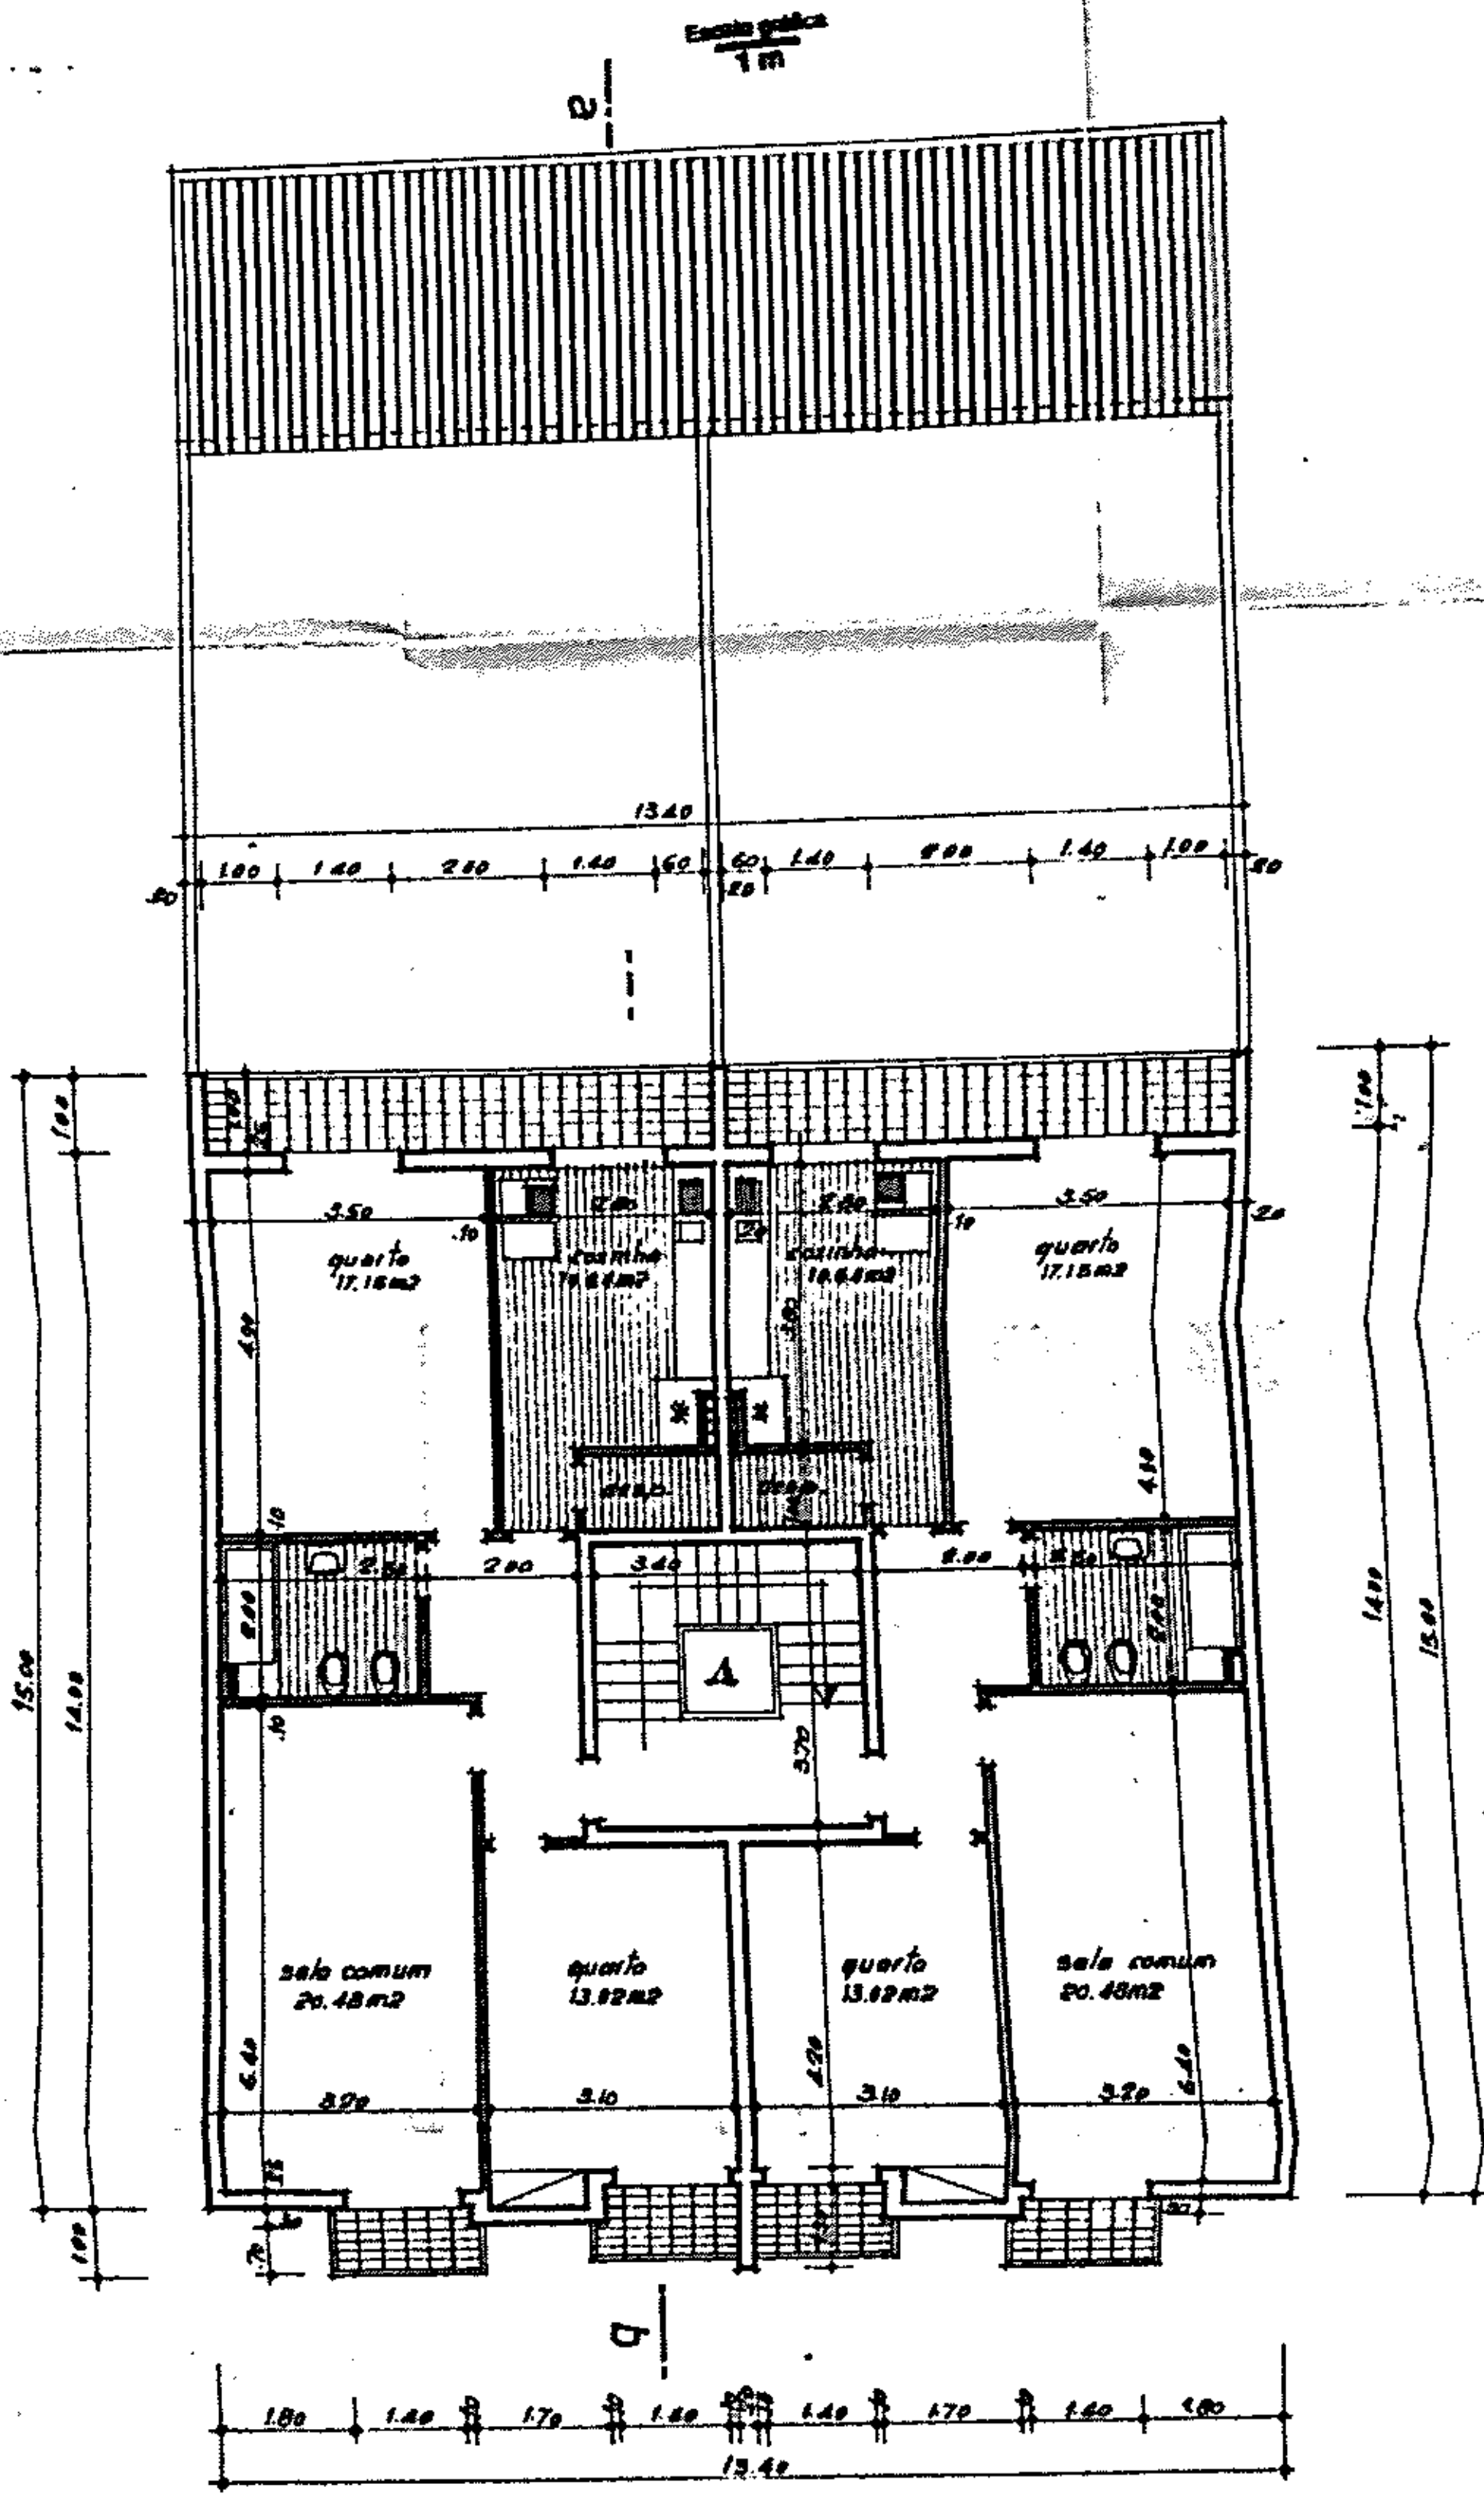

A_espaço para futur...
instalação de ascen...

1º 2º e 3º andar

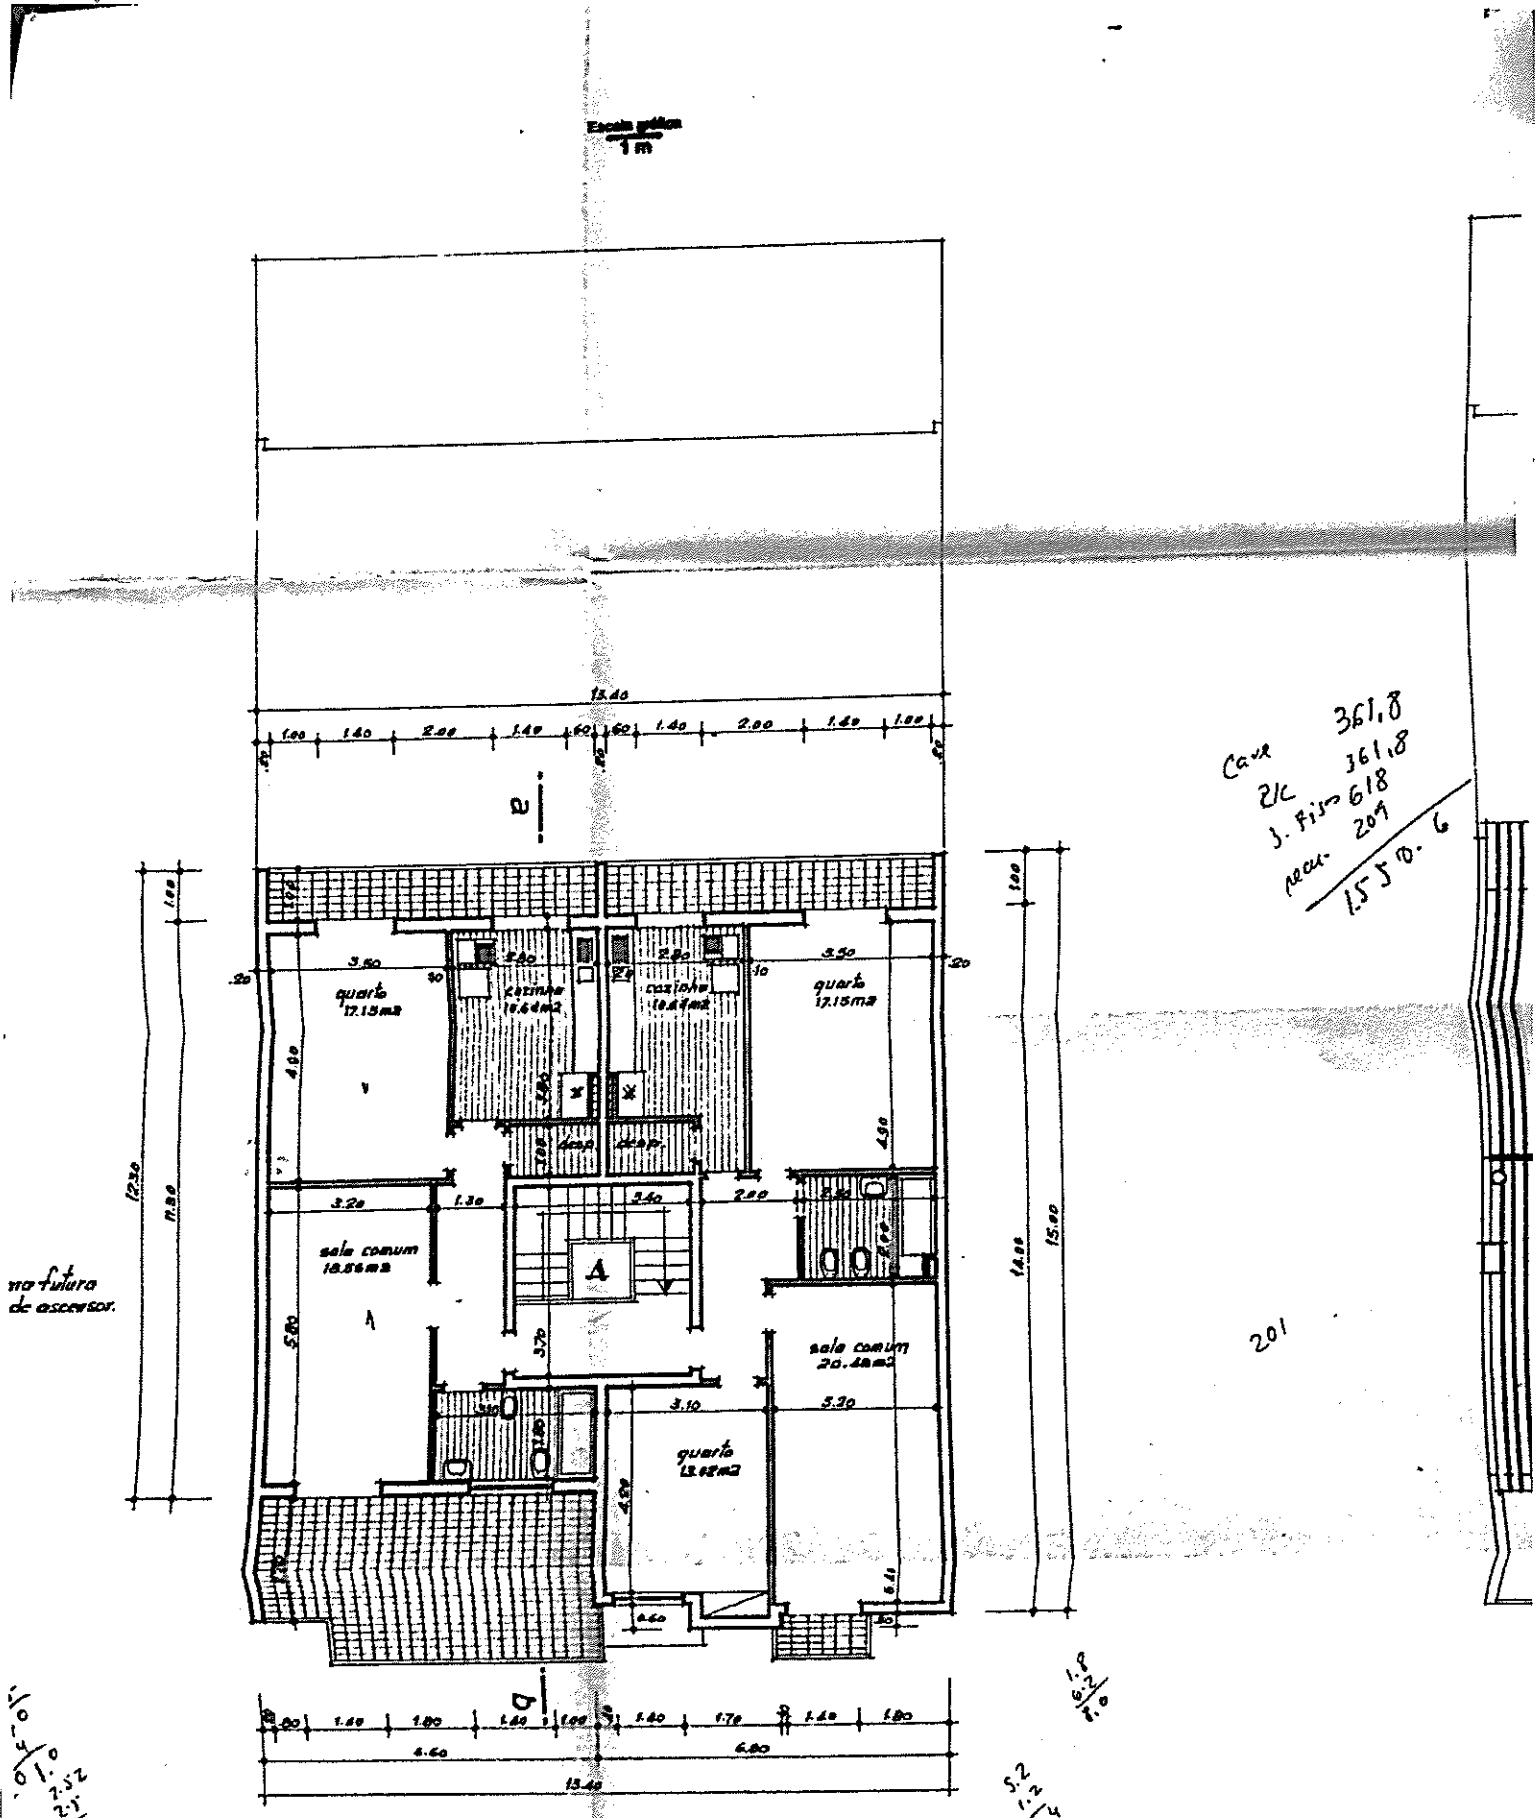

andar recuado

na futura de ascensor.

Casa 361,8
2/C 361,8
J. Fis. 618
Recr. 209
1.5 5 10. 6

201