


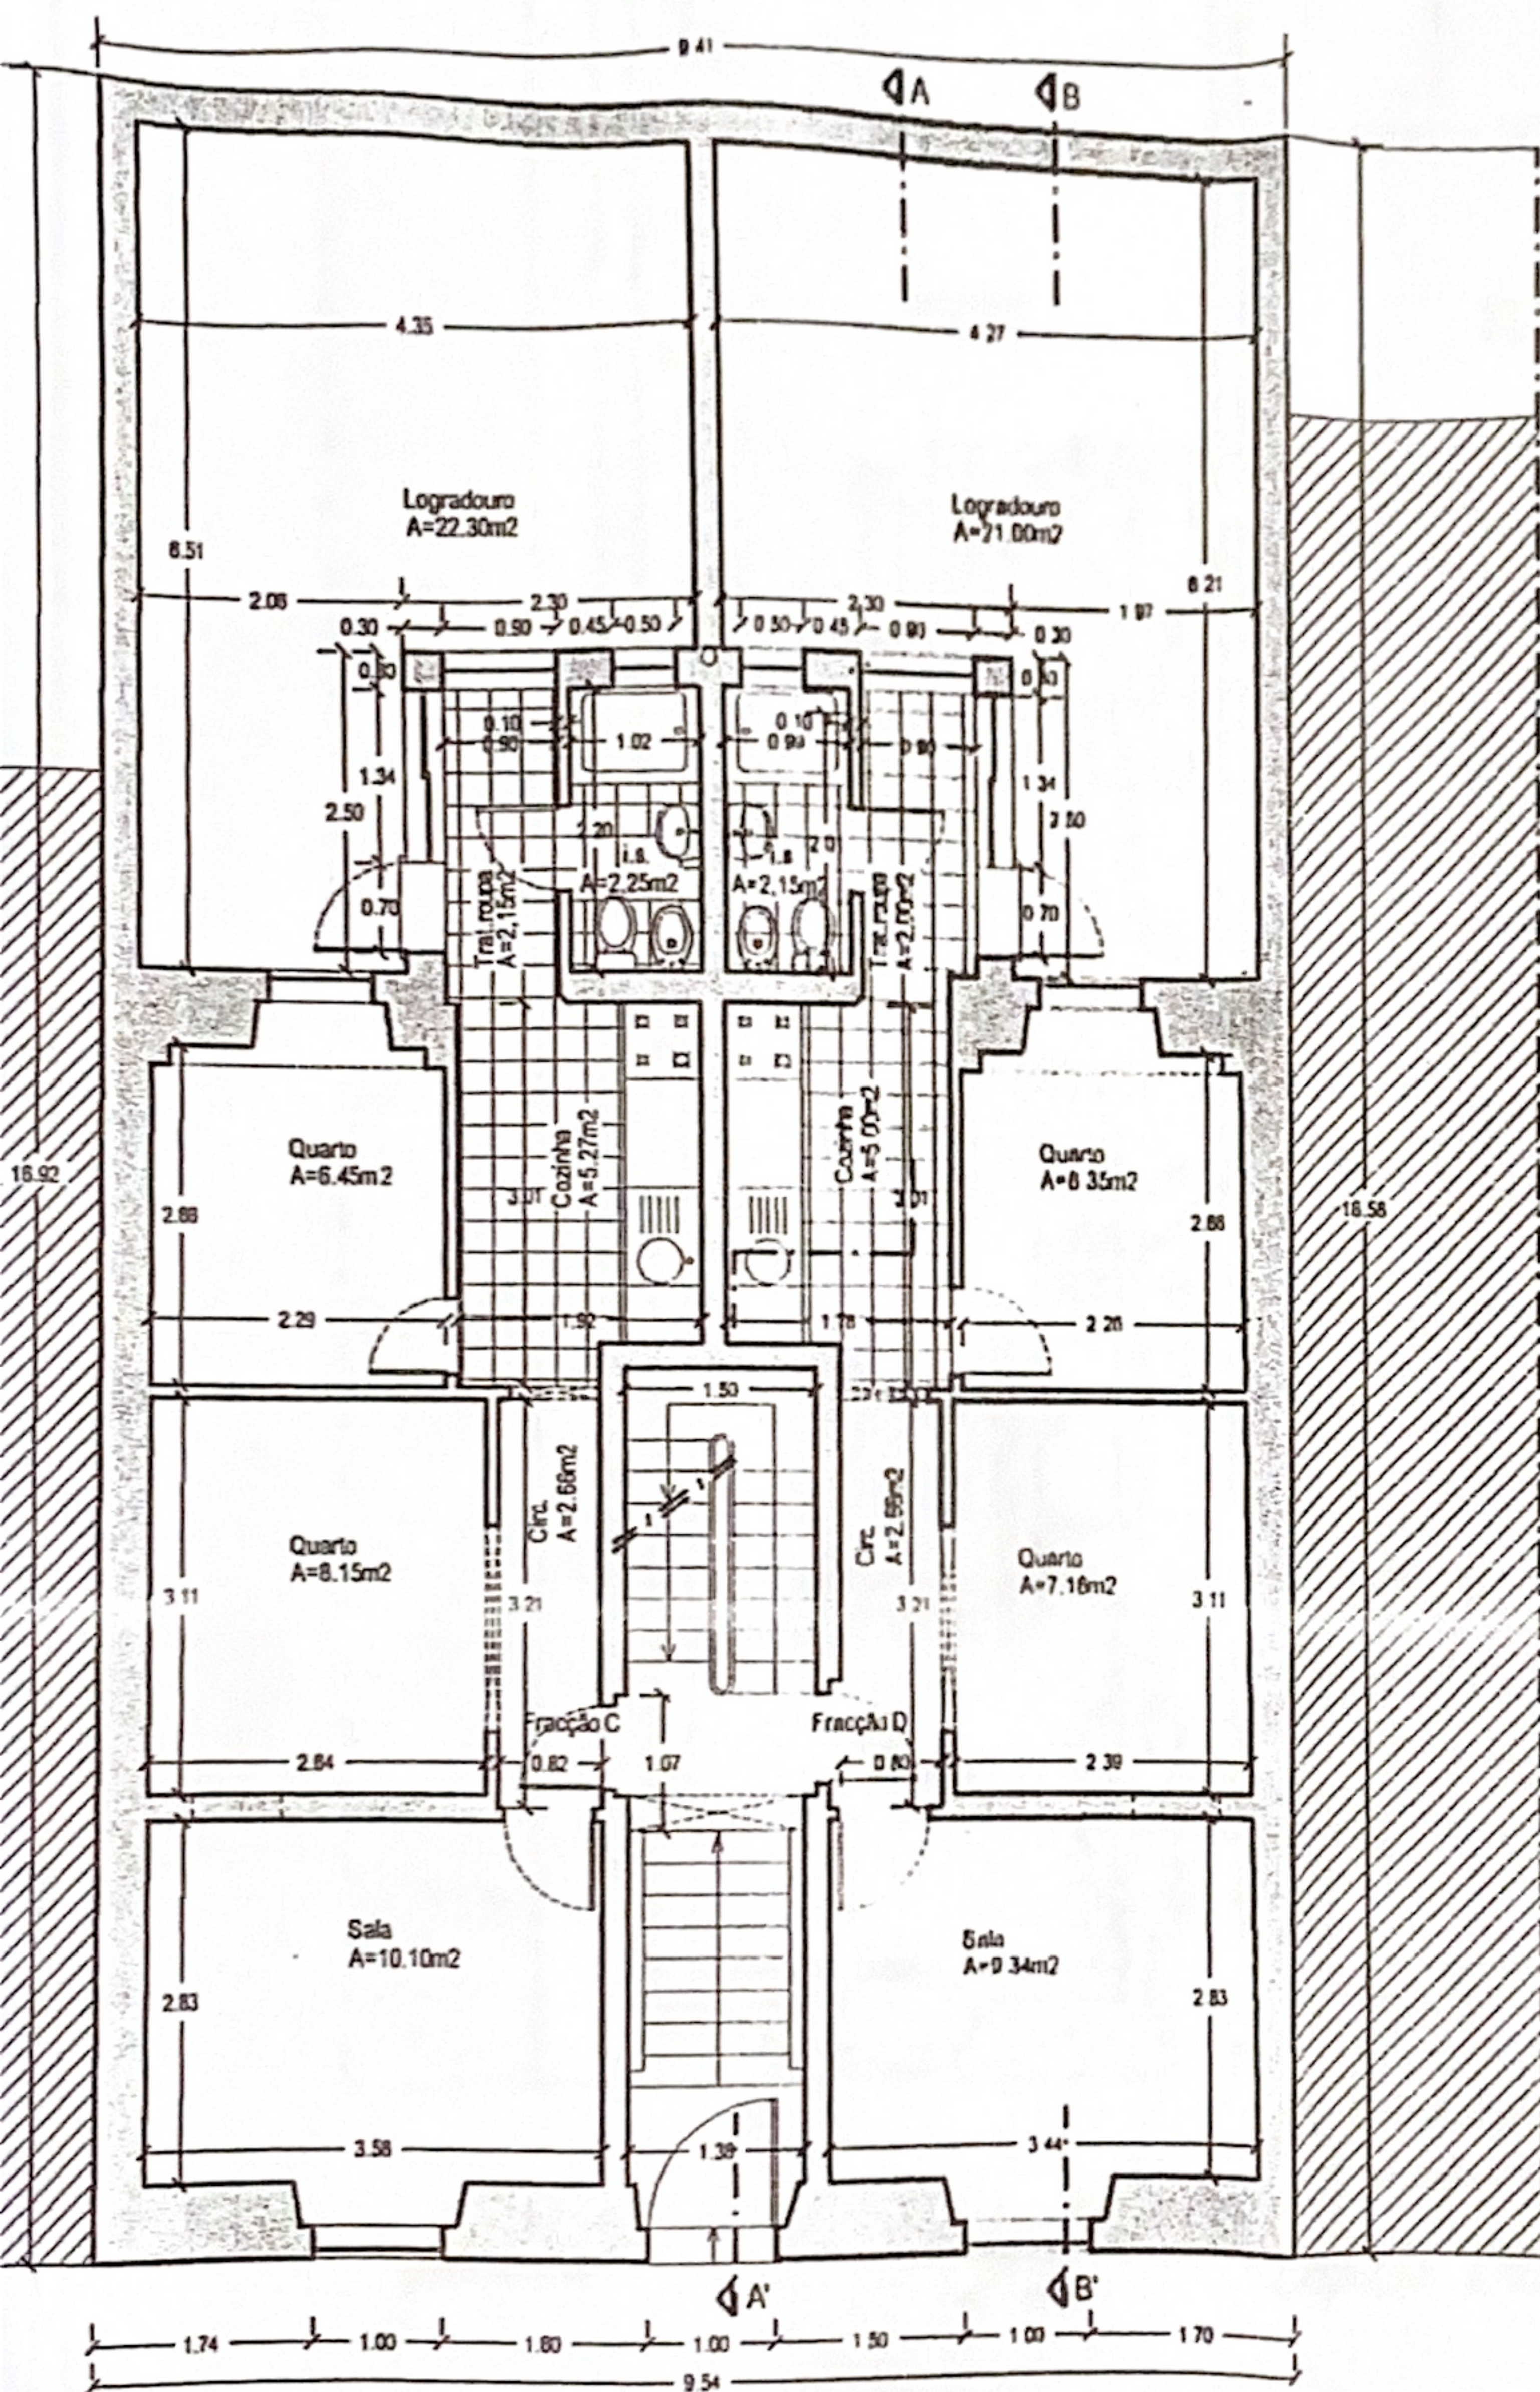

1º piso

CÂMARA MUNICIPAL DE LISBOA
DMPGU - DGU
DG Zona Oriental
VISTO
26/8/2005
[Signature]

SANDRA BENTO

arquitecta nº 6936 S



Requerente

JOSÉ MANUEL CAETANO MENDES

RUA MELO GOUVEIA Nº 8
LISBOA

TELAS FINAIS

PLANTAS

Desenho nº

ESCALA

1/10

JUNHO 2005

NOTA:

Cotas a conferir em obra

[Signature]