


TELAS FINAIS

Av. 24 de Julho, 3A - 3I / Praça D. Luís, 1-5

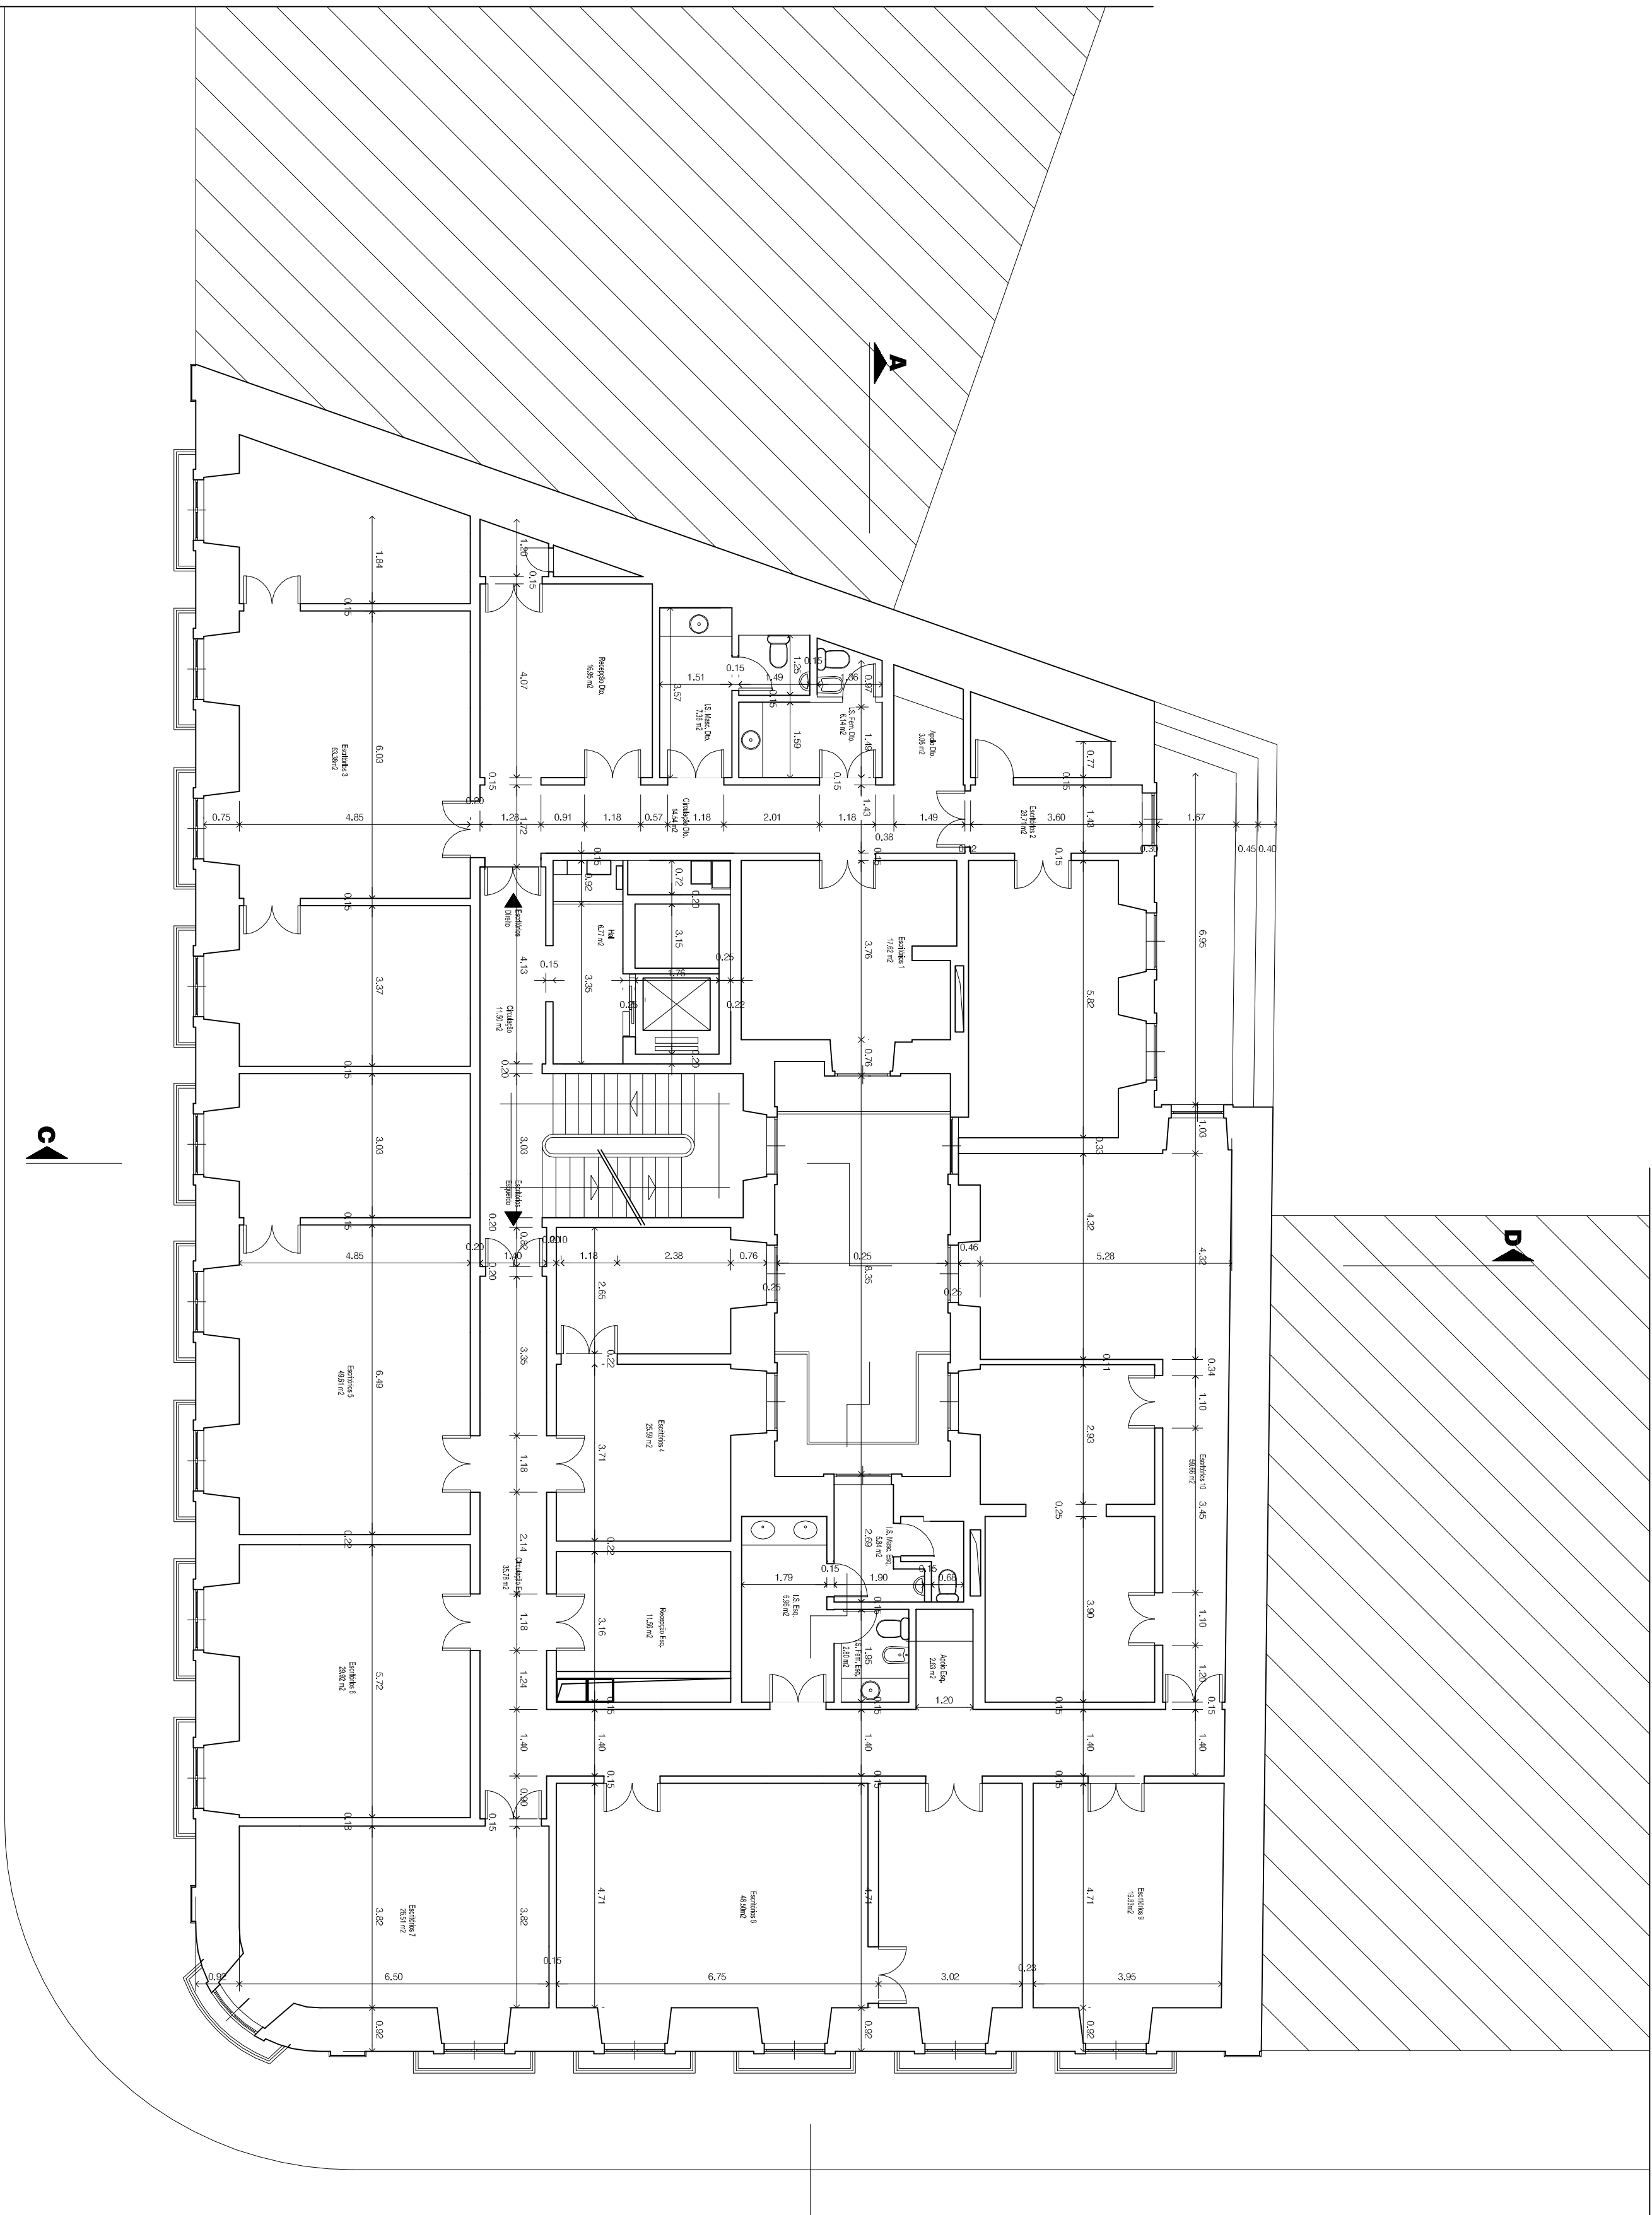

escala 1/100

arquitectura

PLANTA DO 2º PISO

AQ.B.04

VÃO - ARQUITECTOS ASSOCIADOS, LDA.
Rua de Augusta, N.º 122 B - 2.º - 1250 - 007 LISBOA
Tel: 21 321 14 30 / 21 321 14 76 Fax: 21 321 47 36
E-mail: vao@vaoarquitectos.pt



JUNHO 2012