


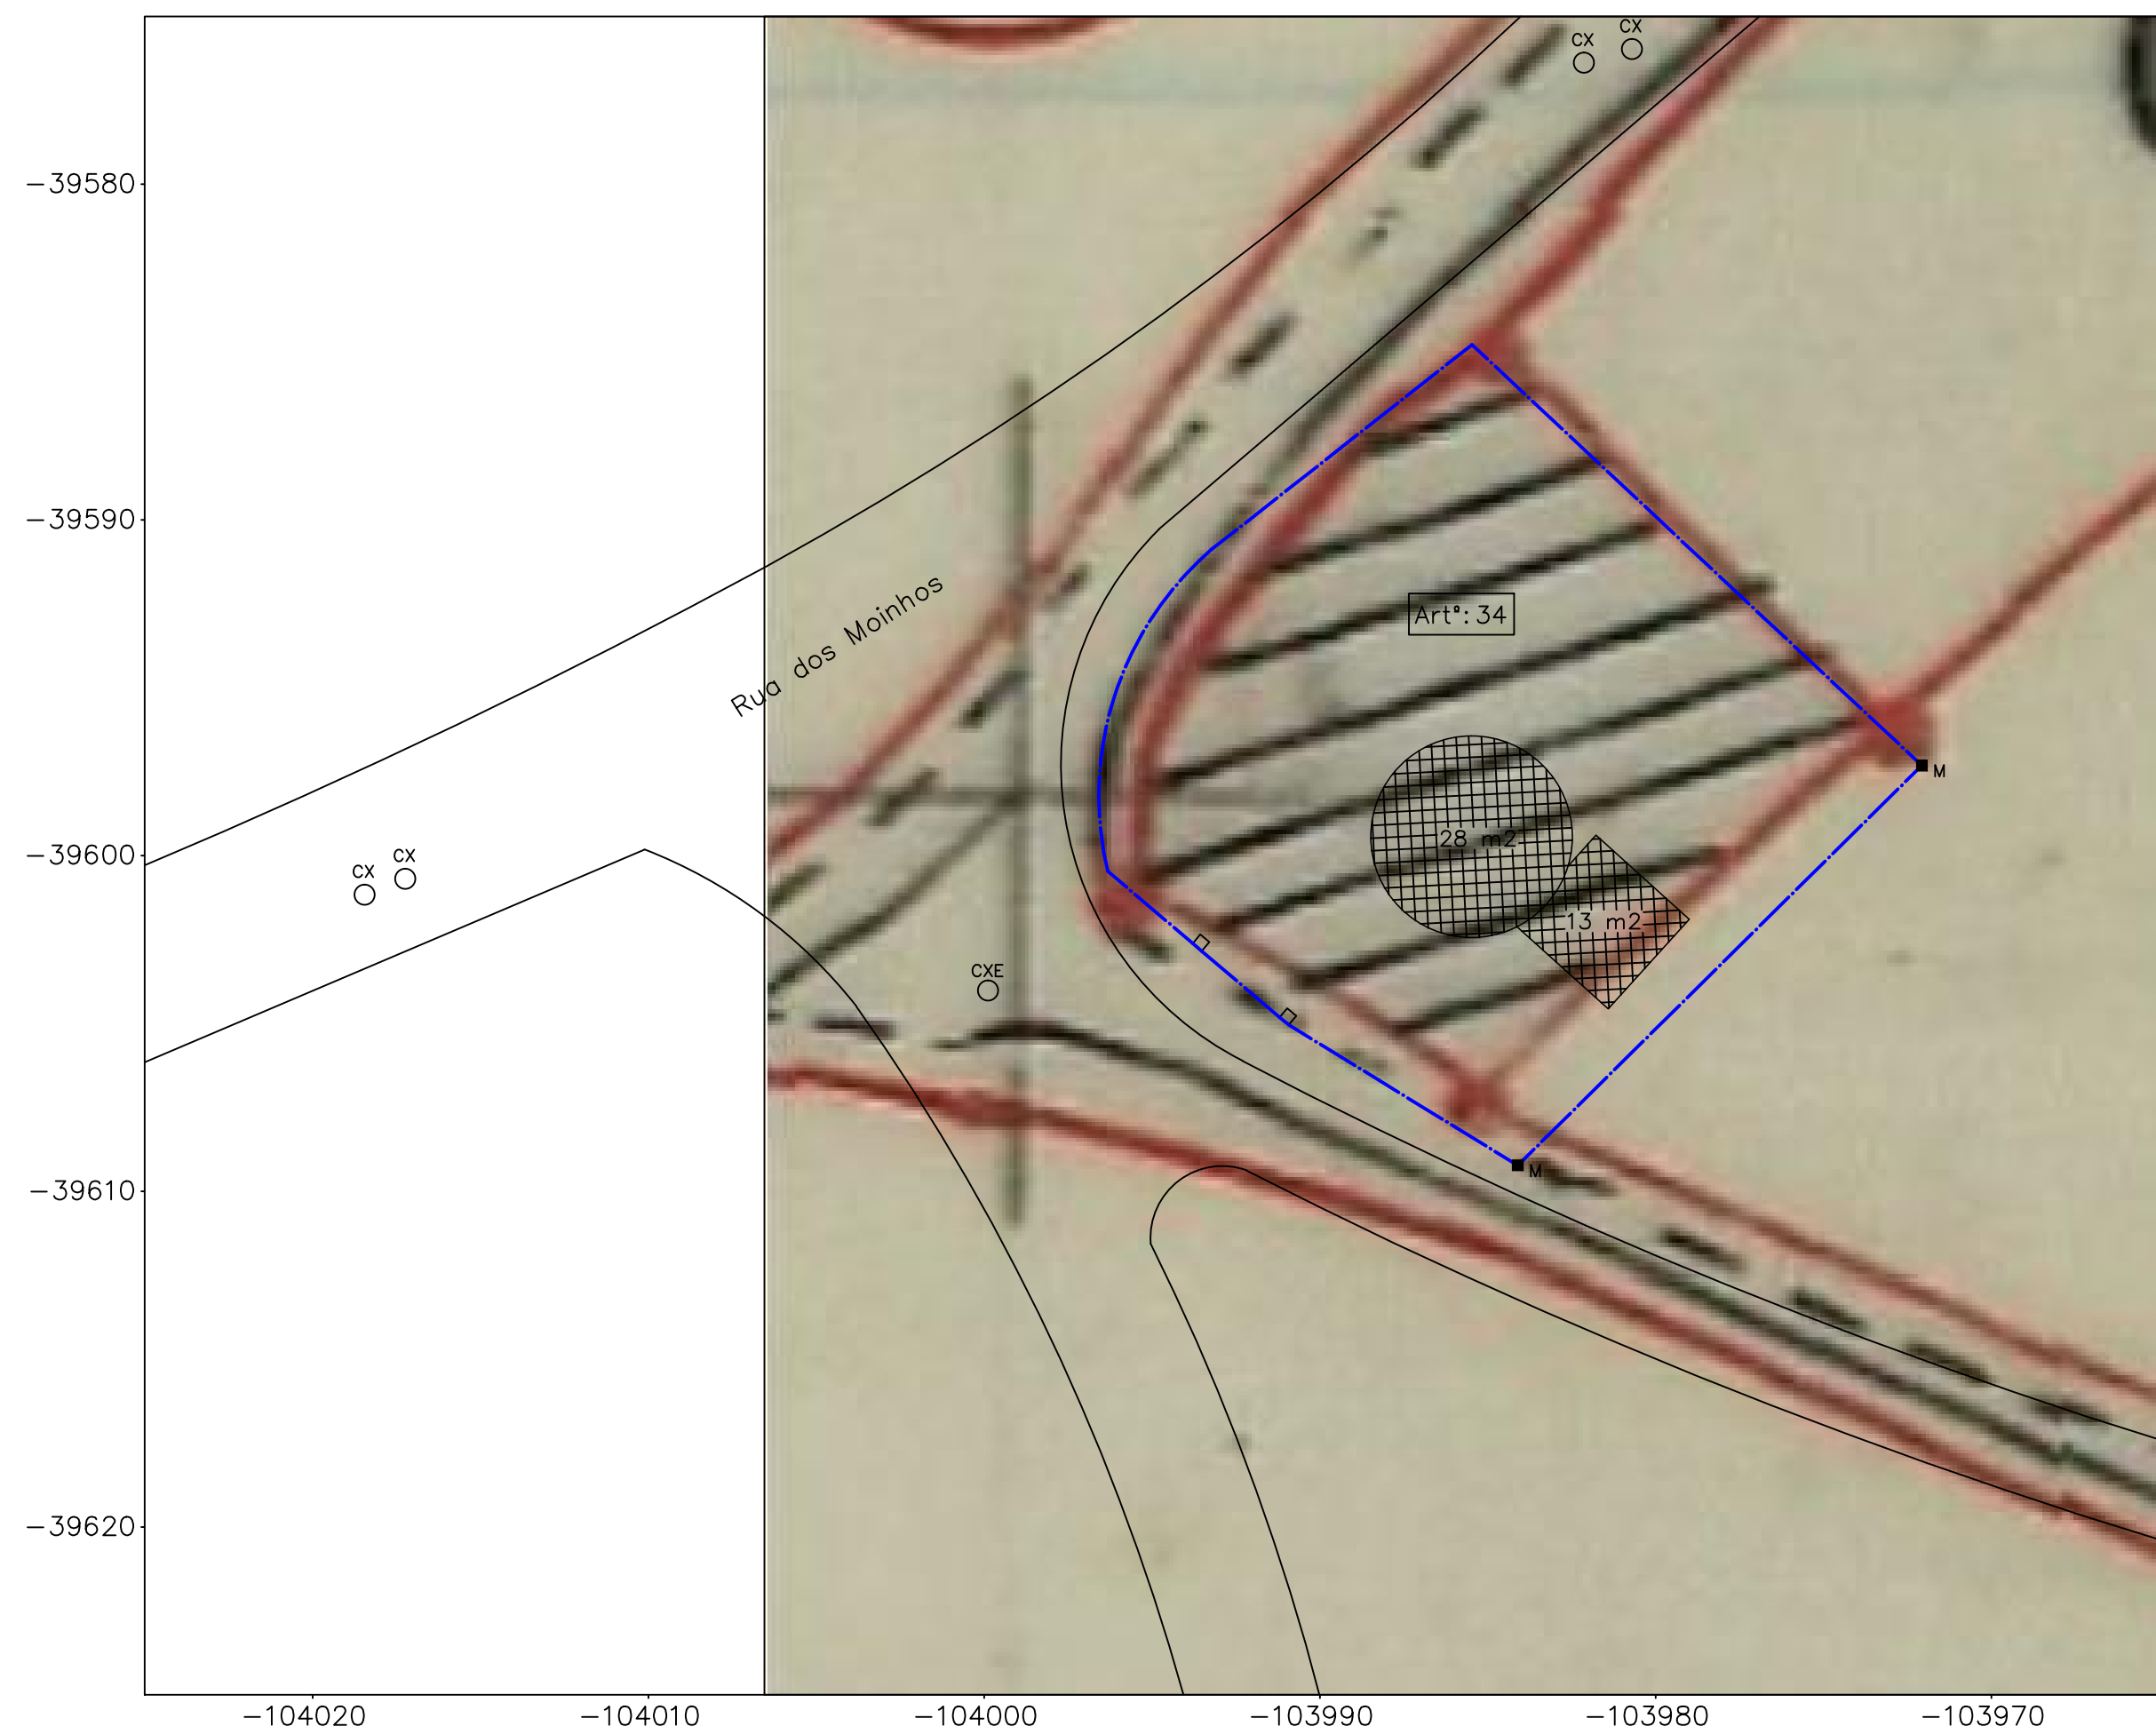

Geo-Referênciação

Projecção de Gauss
Elipsóide GRS80
ETRS89

Topógrafo:

Pedro Nunes Rosado
Carteira Profissional nº 3209
Sócio A.N.T. nº 332 S

Topomática
Serviços Topográficos
Telm: 919355521 – Tel: 262603927
www.topomatica.com

Concelho	Peniche
Freguesia	Atouguia
Artigo	34
Área Coberta	41 m2
Área Logradouro	299 m2
Área Total	340 m2

Pedro Nunes Rosado, topógrafo, titular da Carteira Profissional nº.3209, inscrito na A.N.T. com o nº. 332S Declara para os efeitos do artº. 28.º-C do Código do Registo Predial, na redacção dada pelo Dec. Lei nº. 116/2008, de 4 de Julho, que o presente levantamento e respectivos cálculos, estão conforme a realidade física do local.

Pedro Nunes Rosado

Esc: 1/200