


PLANTA DO 1º ANDAR

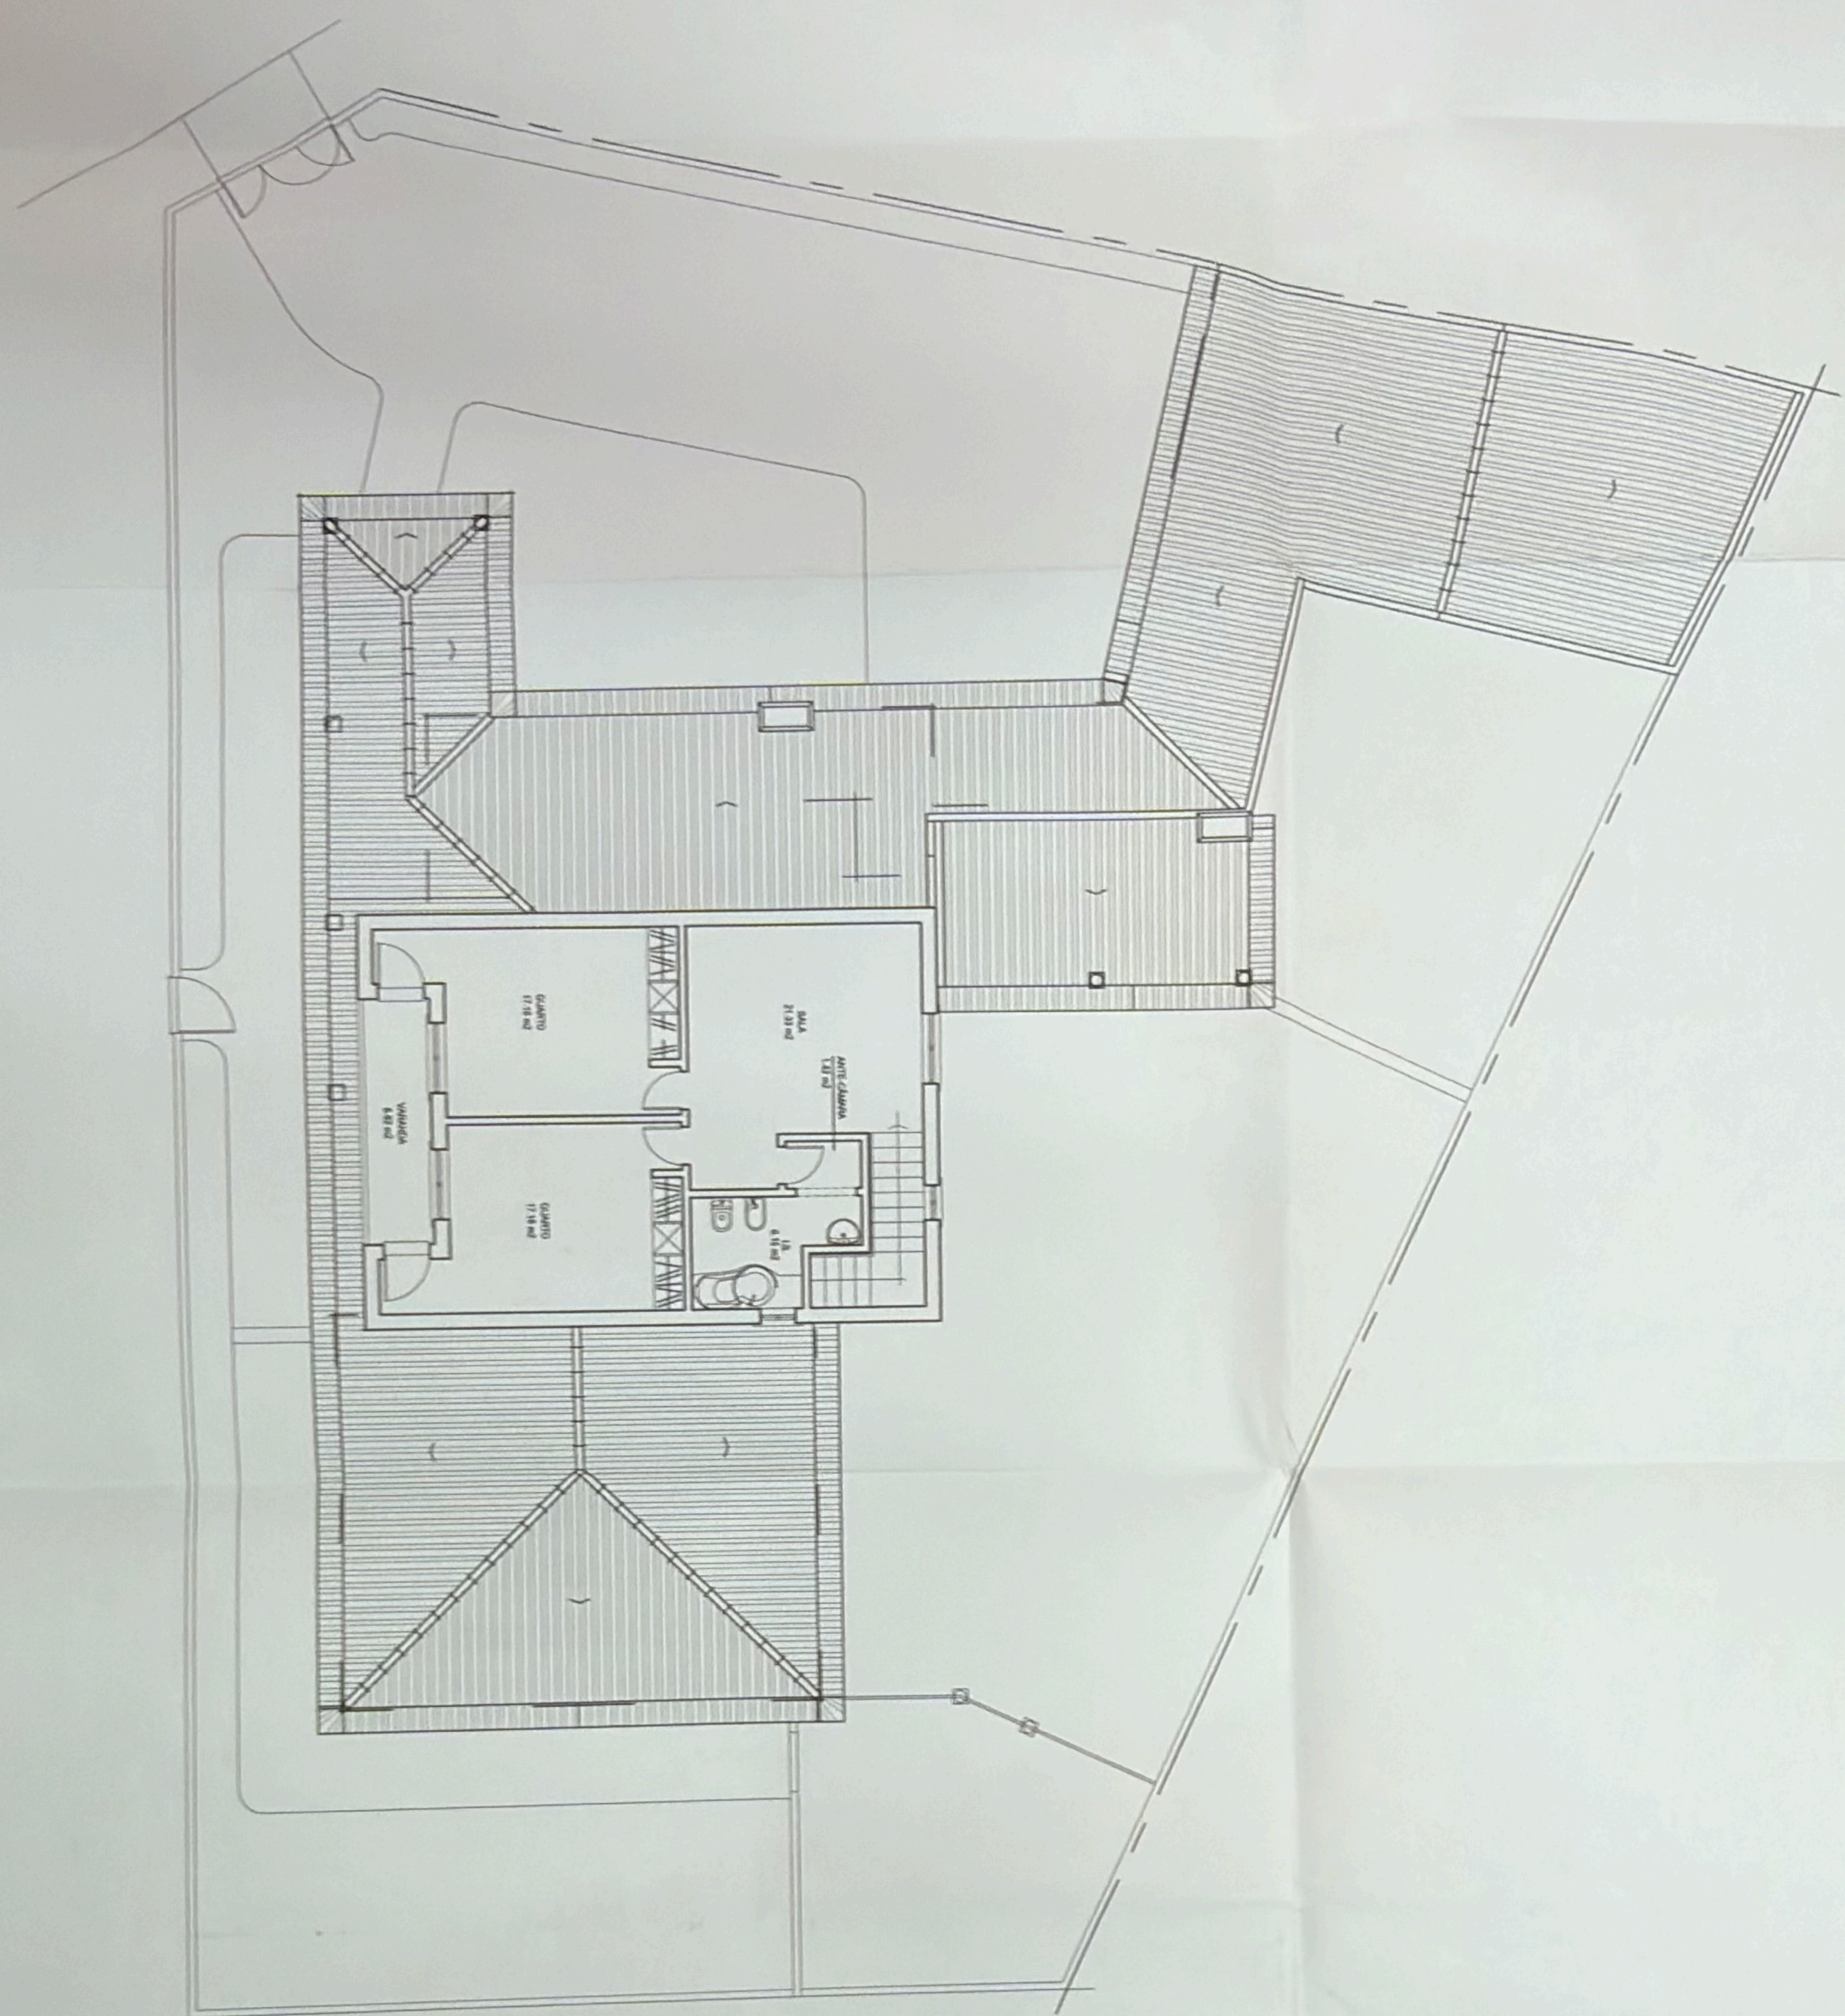

ANEXO 2 PLANTAS DA HABITAÇÃO
PLANTA DO 1º ANDAR

ANEXO 2	PLANTAS DA HABITAÇÃO	Escala	1/100
PLANTA DO 1º ANDAR	ÁREA BRUTA - 87,81 m²	Desenho nº	2 de 2
	ÁREA ÚTIL - 63,52 m²		



Este documento é propriedade exclusiva do autor e não pode ser reproduzido, total ou parcialmente, sem a sua autorização prévia e por escrito. A reprodução não autorizada constitui crime de contrafeição e é punida com pena de prisão até 3 anos ou multa até 100 milhões de reais. O autor não se responsabiliza por danos materiais ou morais decorrentes do uso indevido deste documento.